



COMUNE DI COGOLETO

CITTA' METROPOLITANA DI GENOVA

Via Rati 66 Tel. 010/91701 – Fax 010/9170225 – C.F. 80007570106 – P.I. 00845470103

INTERVENTO DI RECUPERO EDIFICIO DI VIA
PRATOZANINO PER REALIZZARE ALLOGGI PER
EMERGENZE ABITATIVE

PIANTA PIANO AUTORIMESSA – 2°
SEMINTERRATO

STATO ATTUALE

UFFICIO TECNICO COMUNALE

PROGETTO DEFINITIVO





IL FUNZIONARIO TECNICO

Geom. Maurizio Rasore

Tav. 03

Scala 1 : 100

Data: dicembre 2019

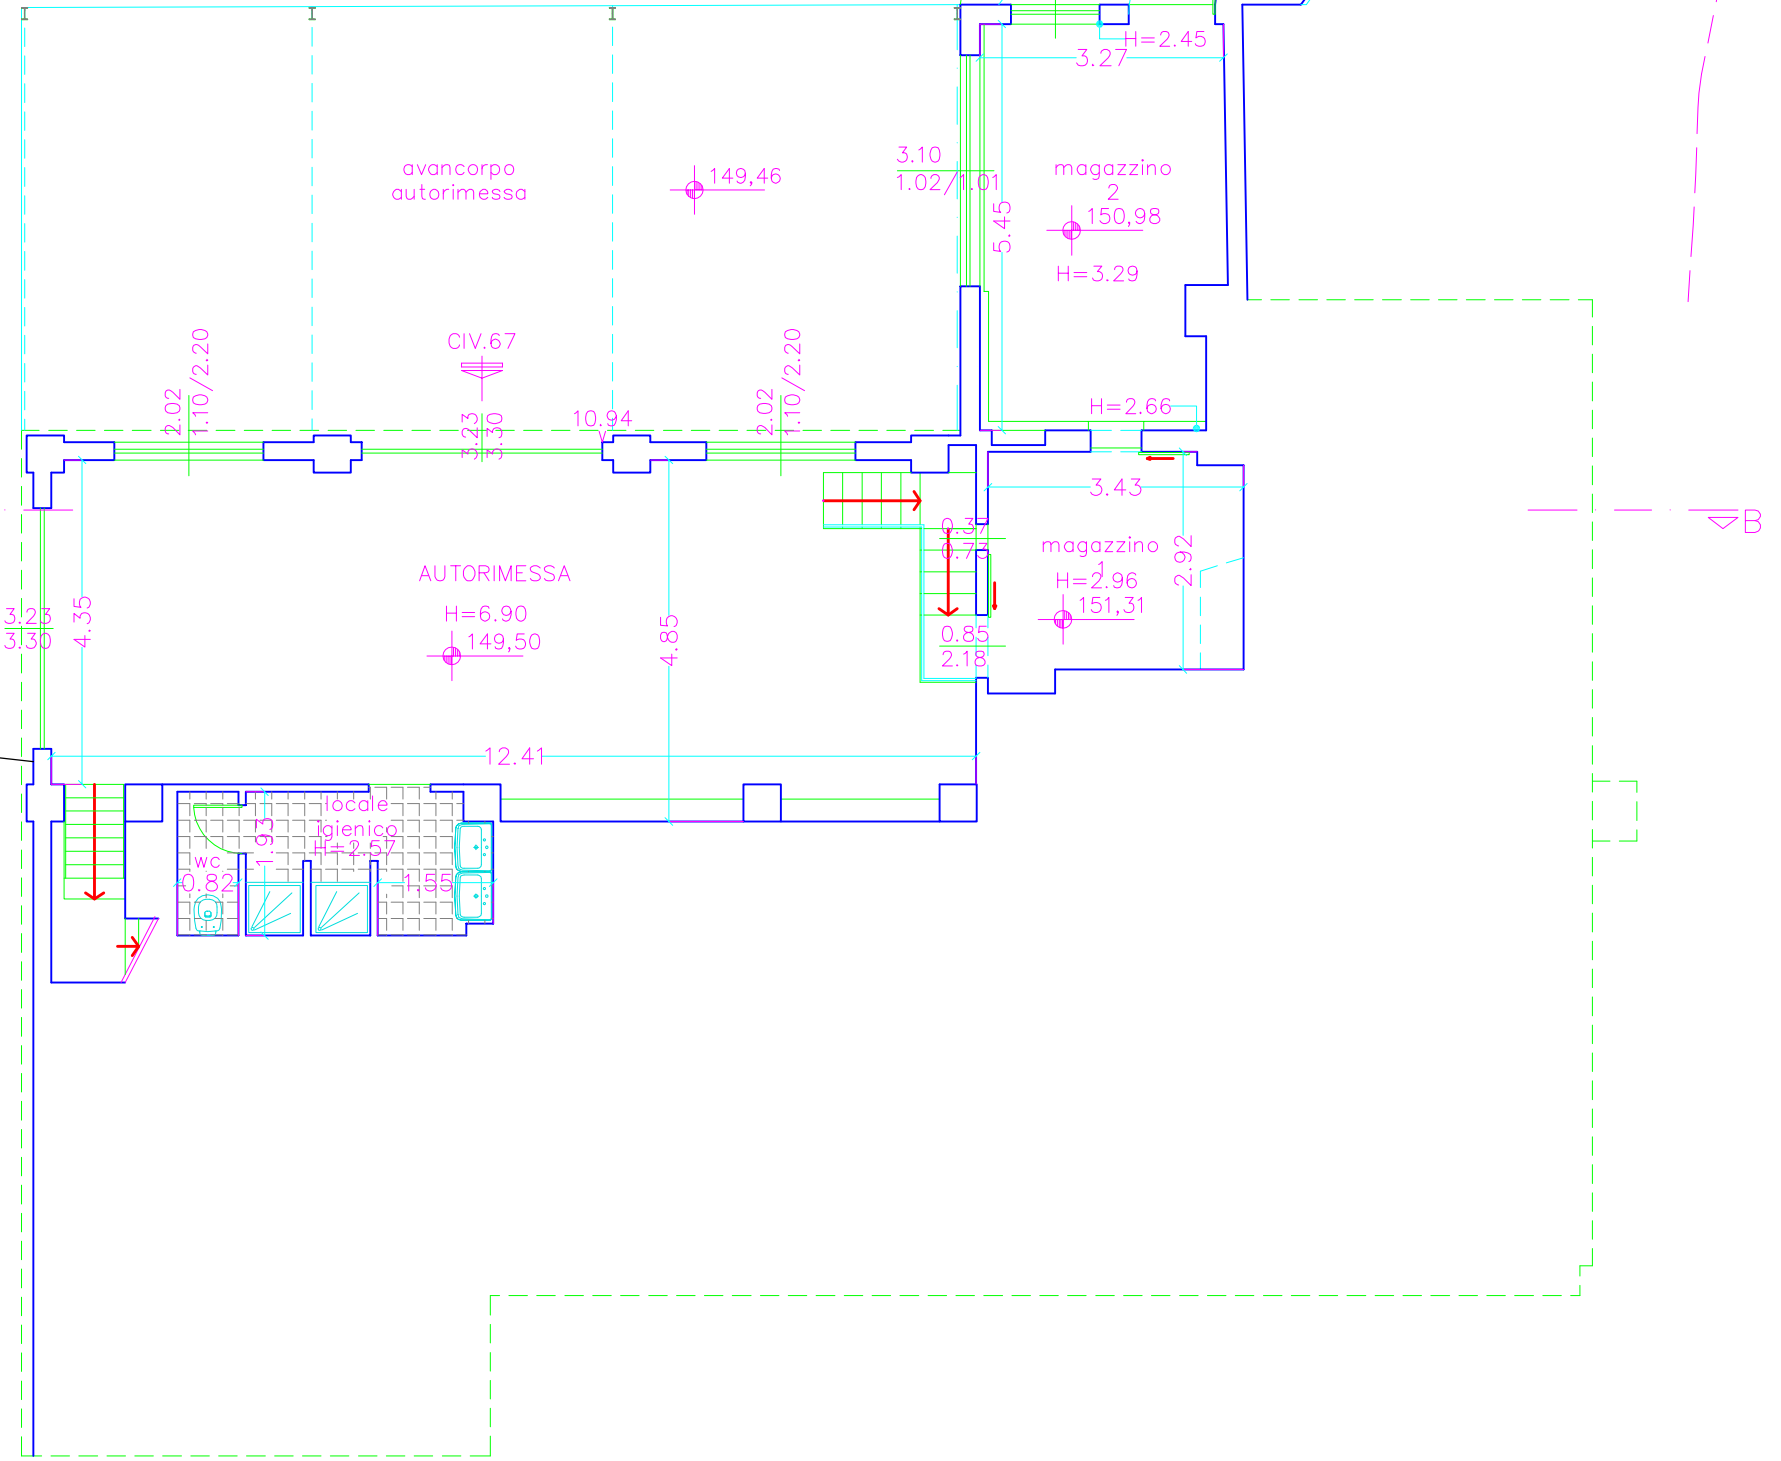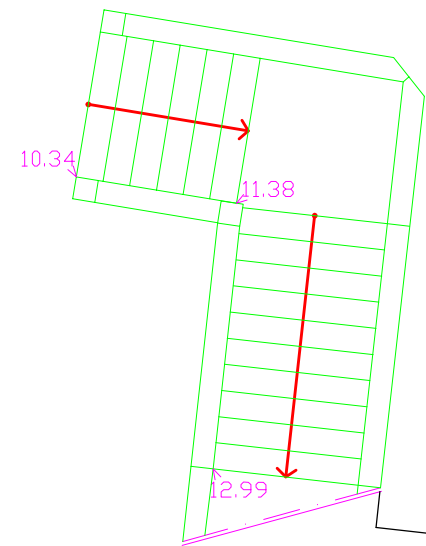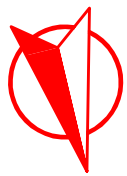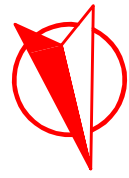

10 metri