



COMUNE DI COGOLETO

CITTA' METROPOLITANA DI GENOVA

Via Rati 66 Tel. 010/91701 – Fax 010/9170225 – C.F. 80007570106 – P.I. 00845470103

INTERVENTO DI RECUPERO EDIFICIO DI VIA
PRATOZANINO PER REALIZZARE ALLOGGI PER
EMERGENZE ABITATIVE

PIANTA PIANO STRADA

SOVRAPPOSIZIONE

UFFICIO TECNICO COMUNALE

PROGETTO DEFINITIVO

IL FUNZIONARIO TECNICO



Geom. Maurizio Rasore

Tav. 07

Scala 1 : 100

Data: dicembre 2019

PIANO TERRA
sovrapposizione

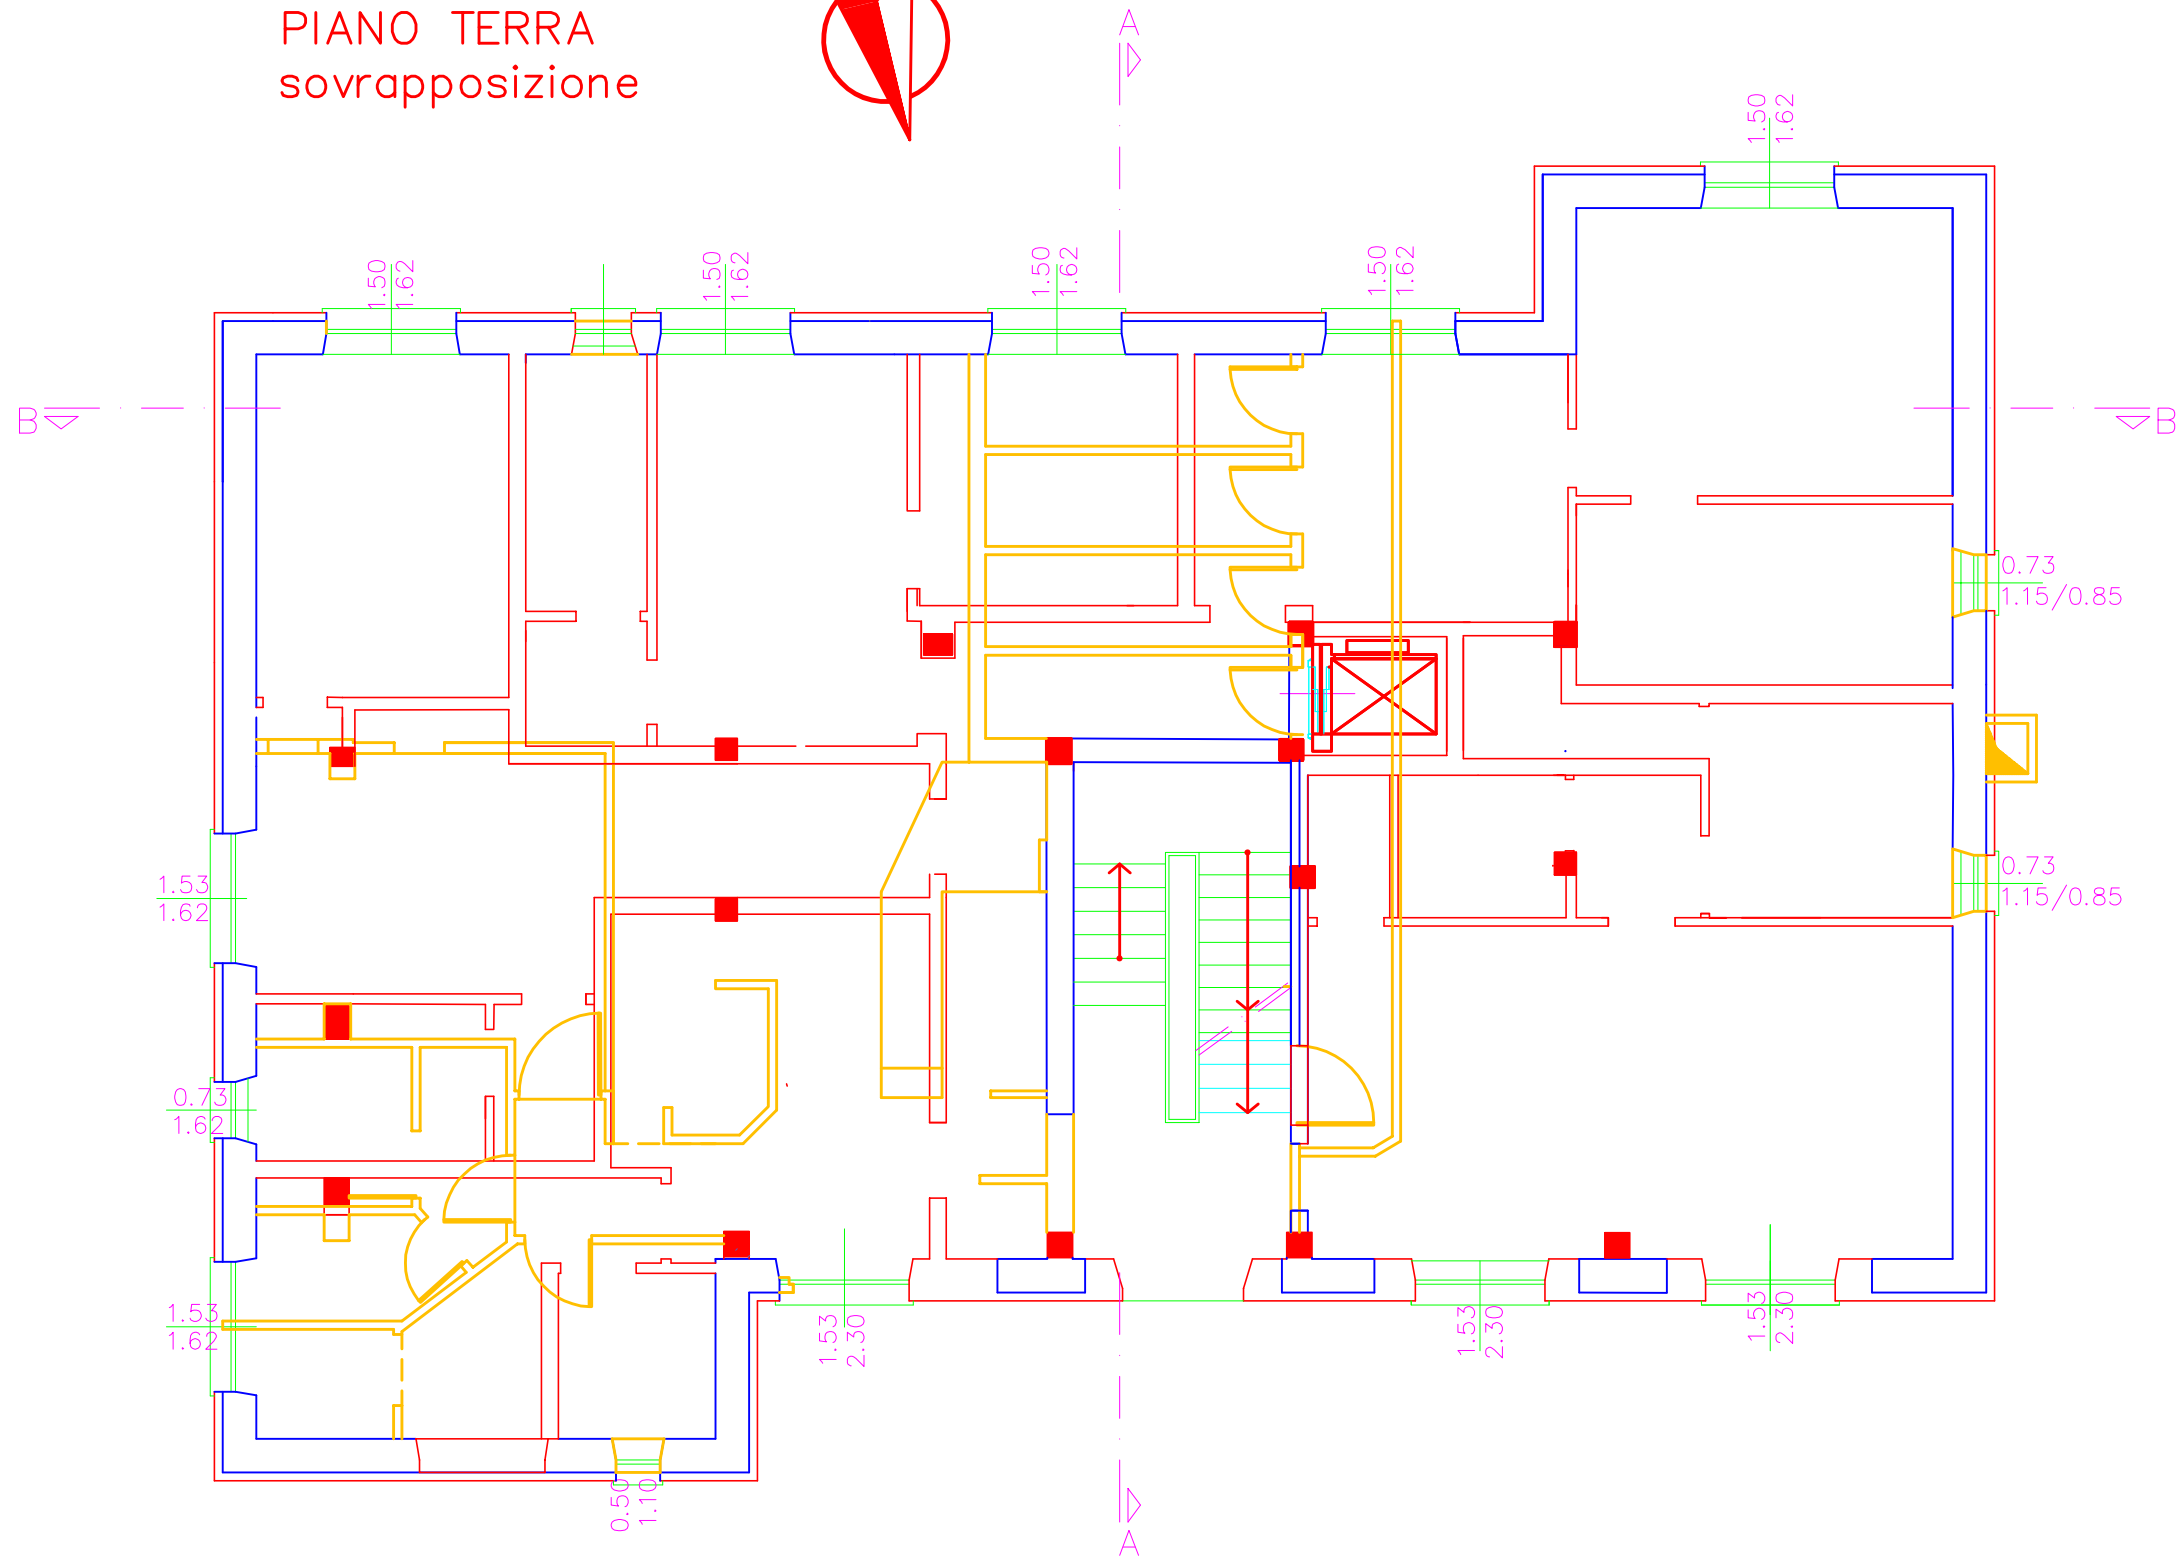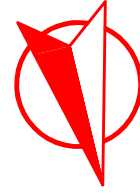

10 metri