
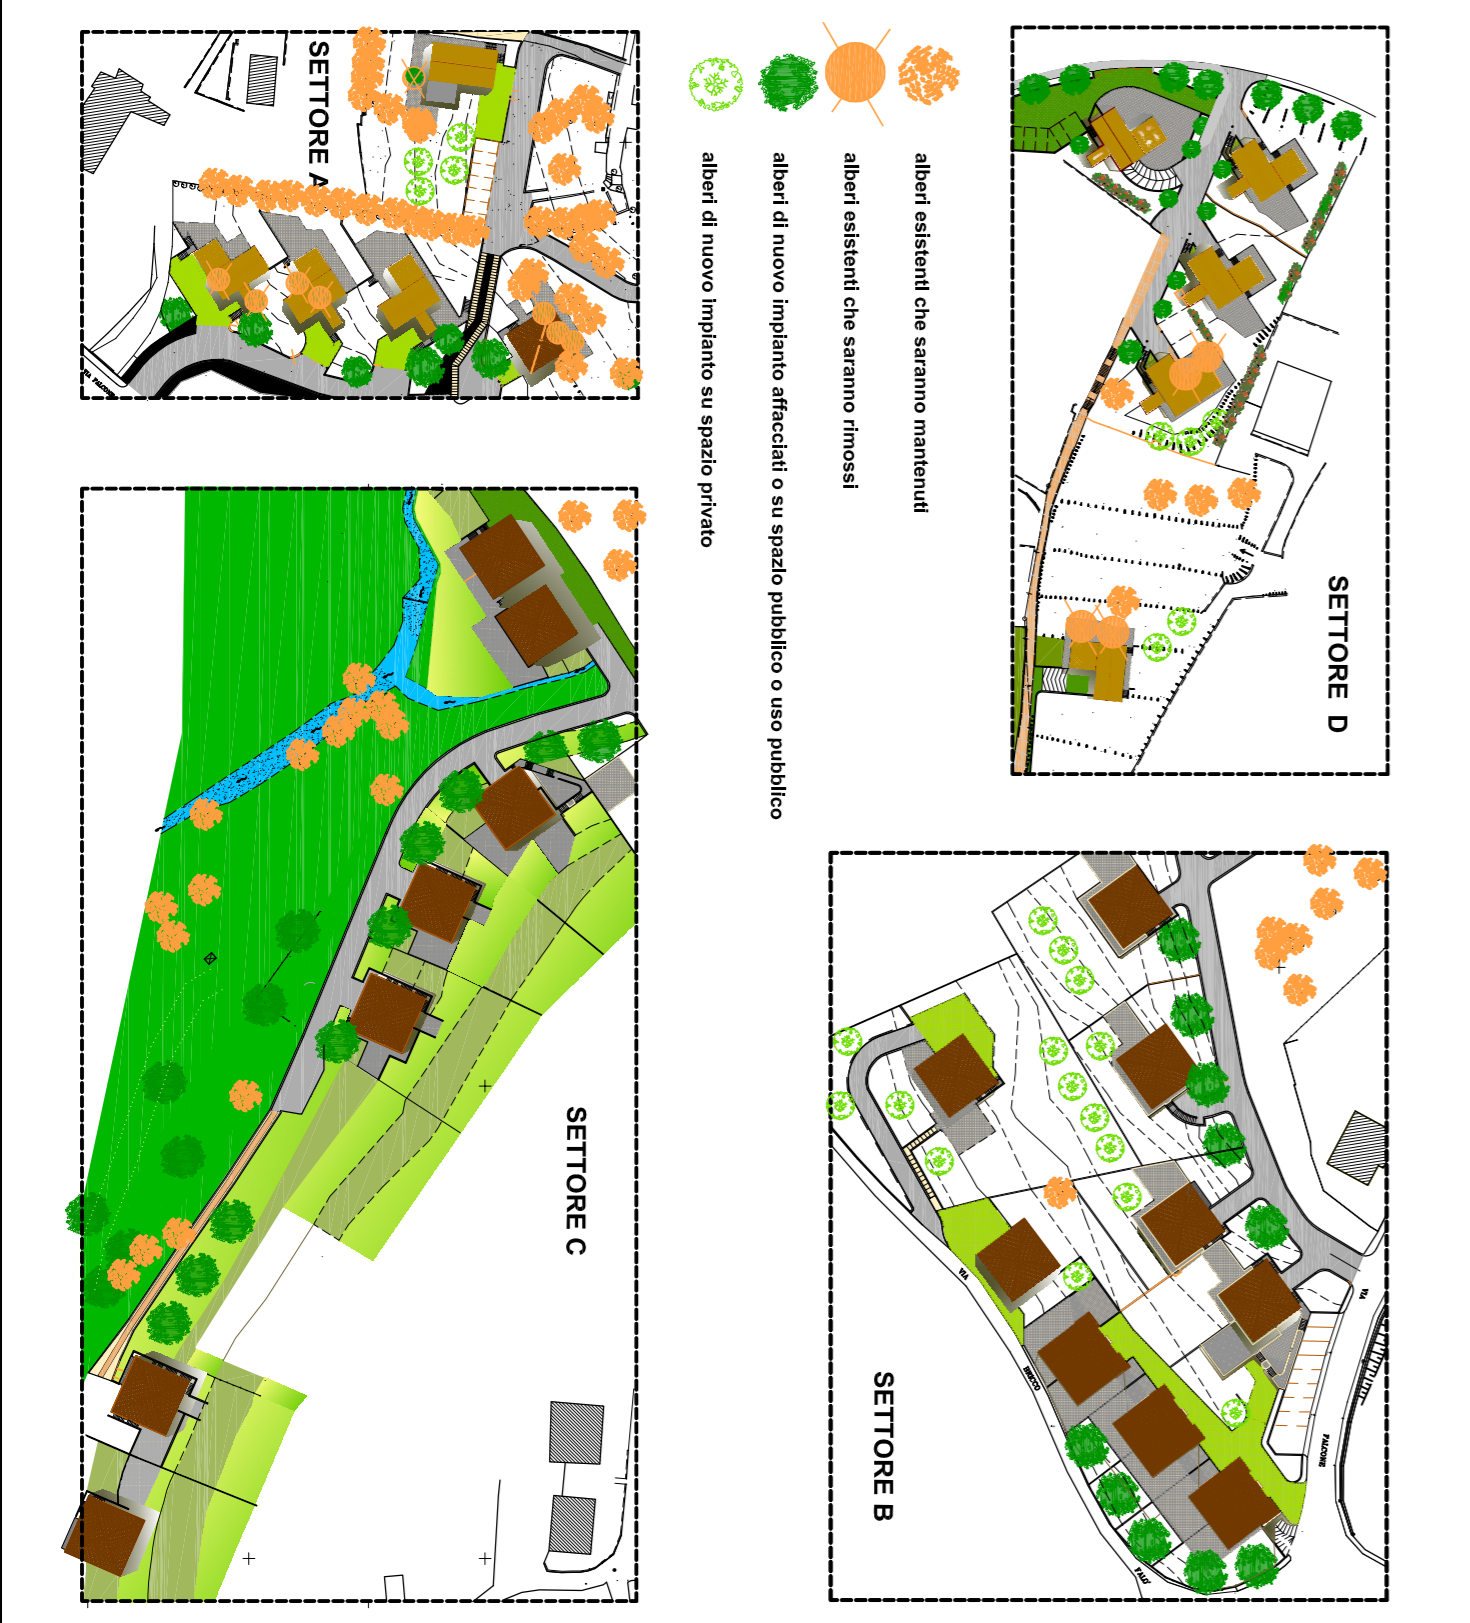


PAVIMENTAZIONI Le disposizioni qui riportate per gli spazi pubblici o di uso pubblico sono indicative. Le soluzioni progettuali saranno coordinate e prescritte dall'U.T.C.	spazio pubblico o uso pubblico		spazio pubblico o uso pubblico		spazio pubblico o uso pubblico		spazio pubblico o uso pubblico		spazio pubblico o uso pubblico	
	impermeabili	drenanti / permeabili	impermeabili	drenanti / permeabili	impermeabili	drenanti / permeabili	impermeabili	drenanti / permeabili	impermeabili	drenanti / permeabili
RECINZIONI e CANCELLATE	spazio pubblico o uso pubblico		spazio pubblico o uso pubblico		spazio pubblico o uso pubblico		spazio pubblico o uso pubblico		spazio pubblico o uso pubblico	
	delimitanti spazio privato		delimitanti spazio privato		delimitanti spazio privato		delimitanti spazio privato		delimitanti spazio privato	
MURIE PARAPETTI	prospicienti spazio pubblico o uso pubblico		prospicienti spazio pubblico o uso pubblico		prospicienti spazio pubblico o uso pubblico		prospicienti spazio pubblico o uso pubblico		prospicienti spazio pubblico o uso pubblico	
	delimitanti spazio privato		delimitanti spazio privato		delimitanti spazio privato		delimitanti spazio privato		delimitanti spazio privato	
ILLUMINAZIONE Le disposizioni qui riportate per gli spazi pubblici o di uso pubblico sono indicative. Le soluzioni progettuali saranno coordinate e prescritte dall'U.T.C.	spazio pubblico o uso pubblico		spazio pubblico o uso pubblico		spazio pubblico o uso pubblico		spazio pubblico o uso pubblico		spazio pubblico o uso pubblico	
	spazio privato		spazio privato		spazio privato		spazio privato		spazio privato	
AREDI	spazio pubblico o uso pubblico		spazio pubblico o uso pubblico		spazio pubblico o uso pubblico		spazio pubblico o uso pubblico		spazio pubblico o uso pubblico	
	spazio privato		spazio privato		spazio privato		spazio privato		spazio privato	
VERDE riferimento tav 10 e 11	spazio pubblico o uso pubblico		spazio pubblico o uso pubblico		spazio pubblico o uso pubblico		spazio pubblico o uso pubblico		spazio pubblico o uso pubblico	
	spazio privato		spazio privato		spazio privato		spazio privato		spazio privato	

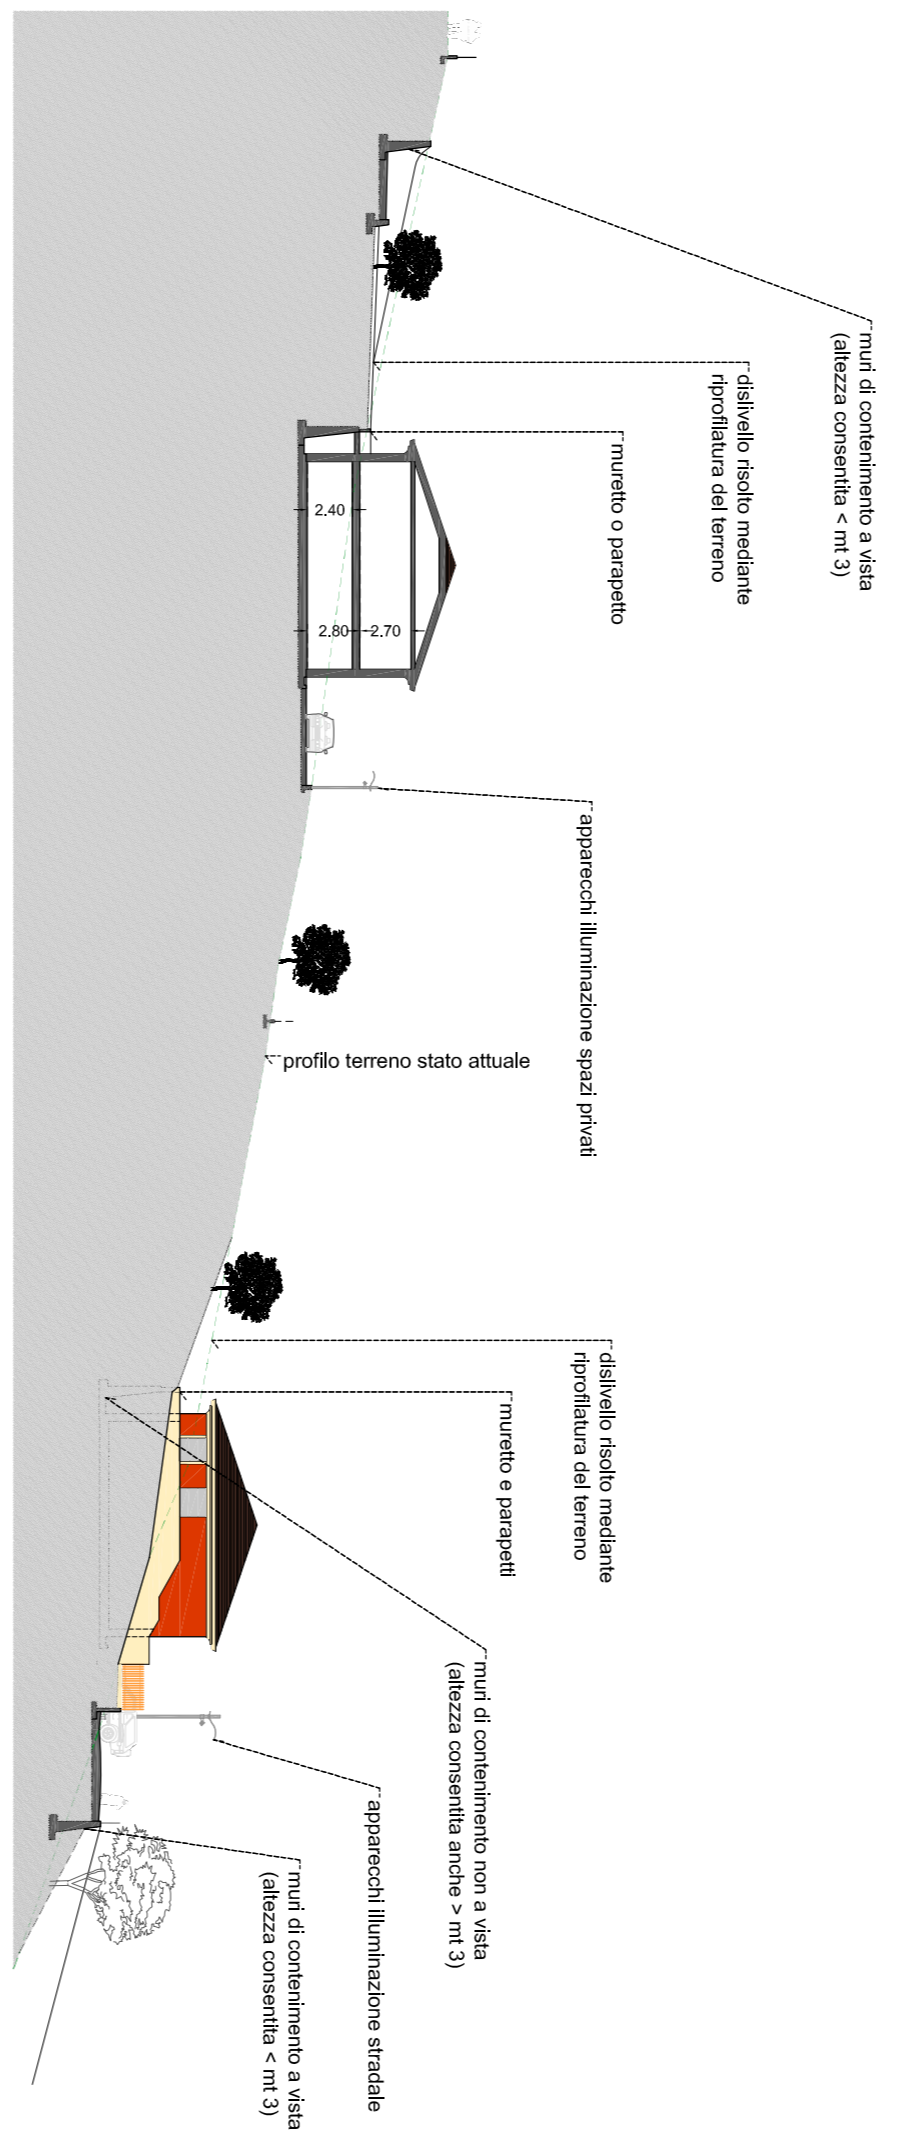

**COMUNE DI COGOLETO**  
Provincia di Genova

**PIANO PARTICOLAREGGIATO DI INIZIATIVA PRIVATA  
DELLE ZONE "C2" E "C3" DEL P.R.G. NELLE LOCALITA'  
"MAIOA" E "PRICONE" IN VARIANTE CONNESSA E  
CONTESTUALE ALLE PREVISIONI DEL P.R.G.**

TAVOLE:

14

Aggiornamento n°: del

Data prima emissione: febbraio 2014  
M6: Tav.14a.rv. ABACO01ST12.dwg

<b>PROGETTO</b>	<b>CONSULENTE</b>
STUDIO DI INGEGNERIA <b>ING. A. PIRRONI</b> Via Sestriere 21 10126 TORINO (TO) Tel. 011-5157416	Dot. Arch. Luigi Mangini Via Isaruzzone 16/5 - 16154 GENOVA Tel. 010 5047813 - mail: mangini@archmangi.it
<b>RELAZIONI ED ANALISI AMBIENTALI</b> Prof. Mauro G. Marinotti	<b>RELAZIONE GEOLOGICA</b> Dot. Lorenzo Rosatillo
DIFCA - Università degli studi MILANO	Piazza Serra 2 - MONTOGGIO (GE)

TUTTI I DIRITTI SONO RISERVATI. Questo documento è valido ed efficace a meno che non sia stato modificato o cancellato. Tutti i diritti sono riservati. È vietata espressamente la ristampa o l'uso non autorizzato senza permesso scritto dalla Ing. A. Pirroni. All RIGHTS RESERVED. This document is valid and effective as long as it has not been modified or cancelled. All rights are reserved. It is expressly prohibited to reprint or use without written permission from Ing. A. Pirroni. All rights reserved. This document may not be copied, reproduced, stored in a retrieval system, or transmitted in any form or by any means, electronic, mechanical, photocopying, recording, or by any information storage and retrieval system.