



LEGENDA:

- |  |   |   |   |
|--|---|---|---|
| SPIAGGIA LIBERA  | SPIAGGIA LIBERA DI RISPETTO (A SODRIFICAZIONE ULTIMATA)         | SPIAGGIA LIBERA   | FRONTI LIBERI DI ACCESSO AL MARE                                  |
| SPIAGGIA LIBERA DI RISPETTO (STAZIONI DI GRIGLIATURA E DI POMPAGGIO) | SPIAGGIA DA ASSERVIRE AD ATTIVITÀ RICETTIVA                     | STABILIMENTI BALNEARI   | DIVIDENTE DEMANIALE   |
| STABILIMENTI BALNEARI  | PREVISIONE DI SISTEMAZIONE A VERDE                              | ZONA DI POSSIBILE AMPLIAMENTO RISERVATA A CONCESSIONI ESISTENTI | PROGETTO DI RIQUALIFICAZIONE LITORALE (ERONE ANTISTANTE STOPPANI) |
| ASSOCIAZIONI SPORTIVE  | ZONA DI POSSIBILE AMPLIAMENTO RISERVATA A CONCESSIONI ESISTENTI | CONCESSIONI DEMANIALI MARITTIME IN CAPO AL COMUNE DI COGOLETO   | ACCESSO LIBERO ALL'ARENILE  |
| SPIAGGIA DEI PESCATORI   | SPIAGGIA LIBERA ATTEZZATA CON CHIOSCO                           | SCODLIERA ARTIFICIALE   | ACCESSO STABILIMENTI BALNEARI                                     |
| SPIAGGIA LIBERA (A SODRIFICAZIONE ULTIMATA)                          | ZONA RICETTIVO-TURISTICA  | NUOVA SCODLIERA ARTIFICIALE                                     | PREVISIONE NUOVO ACCESSO  |
| SPAZI DI SOSTA PER IMBARCAZIONI PESCA SPORTIVA                       | ZONA LUDICO-SPORTIVA  |   | PISTA CICLABILE   |
|  |   |   | ZONA DI P.R.G. Z.T. DESTINATA AD ATTREZZATURE TURISTICO RICETTIVE |

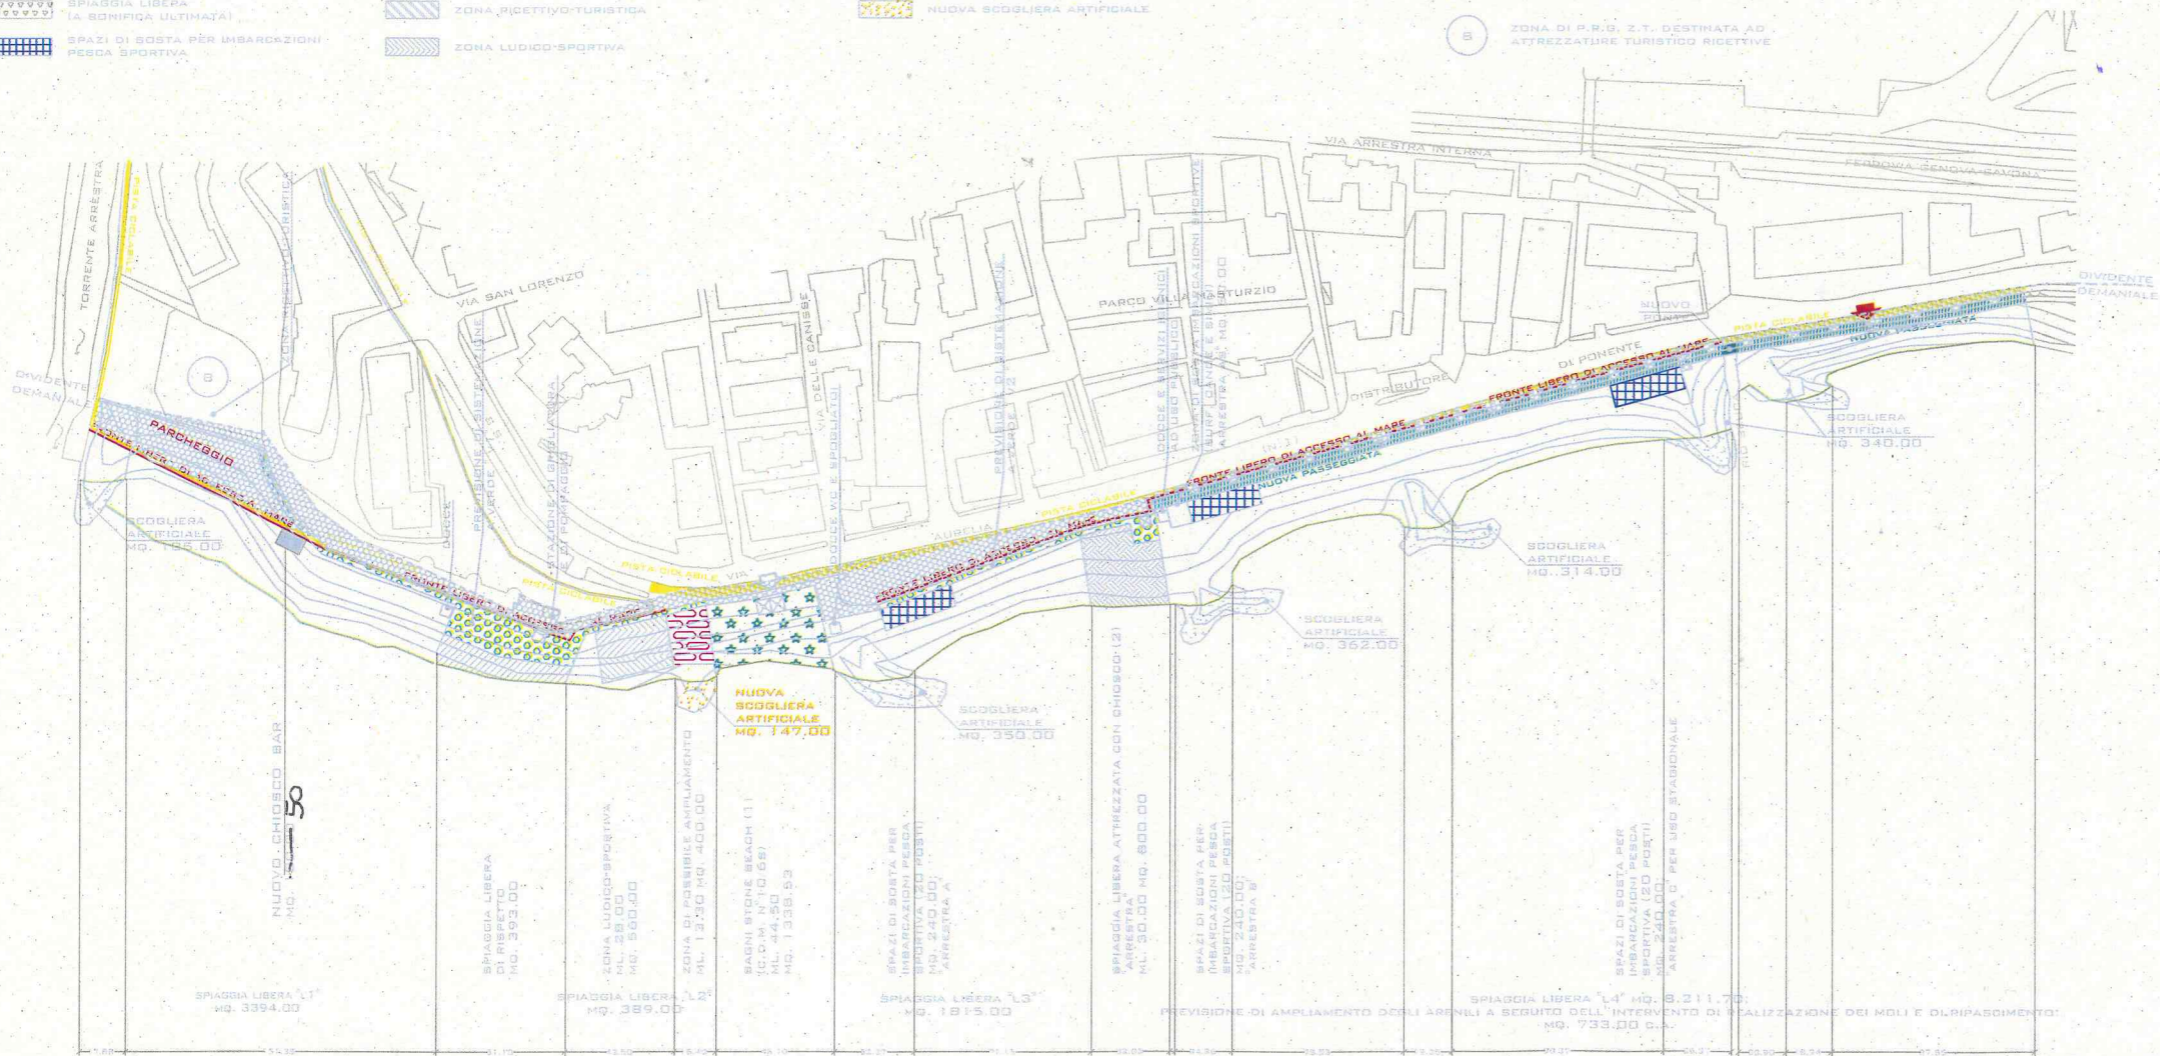

  
 COMUNE DI COGOLETO  
 PROVINCIA DI GENOVA  
  
 ZONA 1 "ARRESTRA"  
 VARIANTE  
  
 PROGETTO COMUNALE DI  
 UTILIZZAZIONE DELLE AREE  
 DEMANIALI MARITTIME  
  

5 VAR		
----------	--	--

  
 RECEPIMENTO D.D.R. 1244/13  
  
 WWW.PROJECTARE.IT