
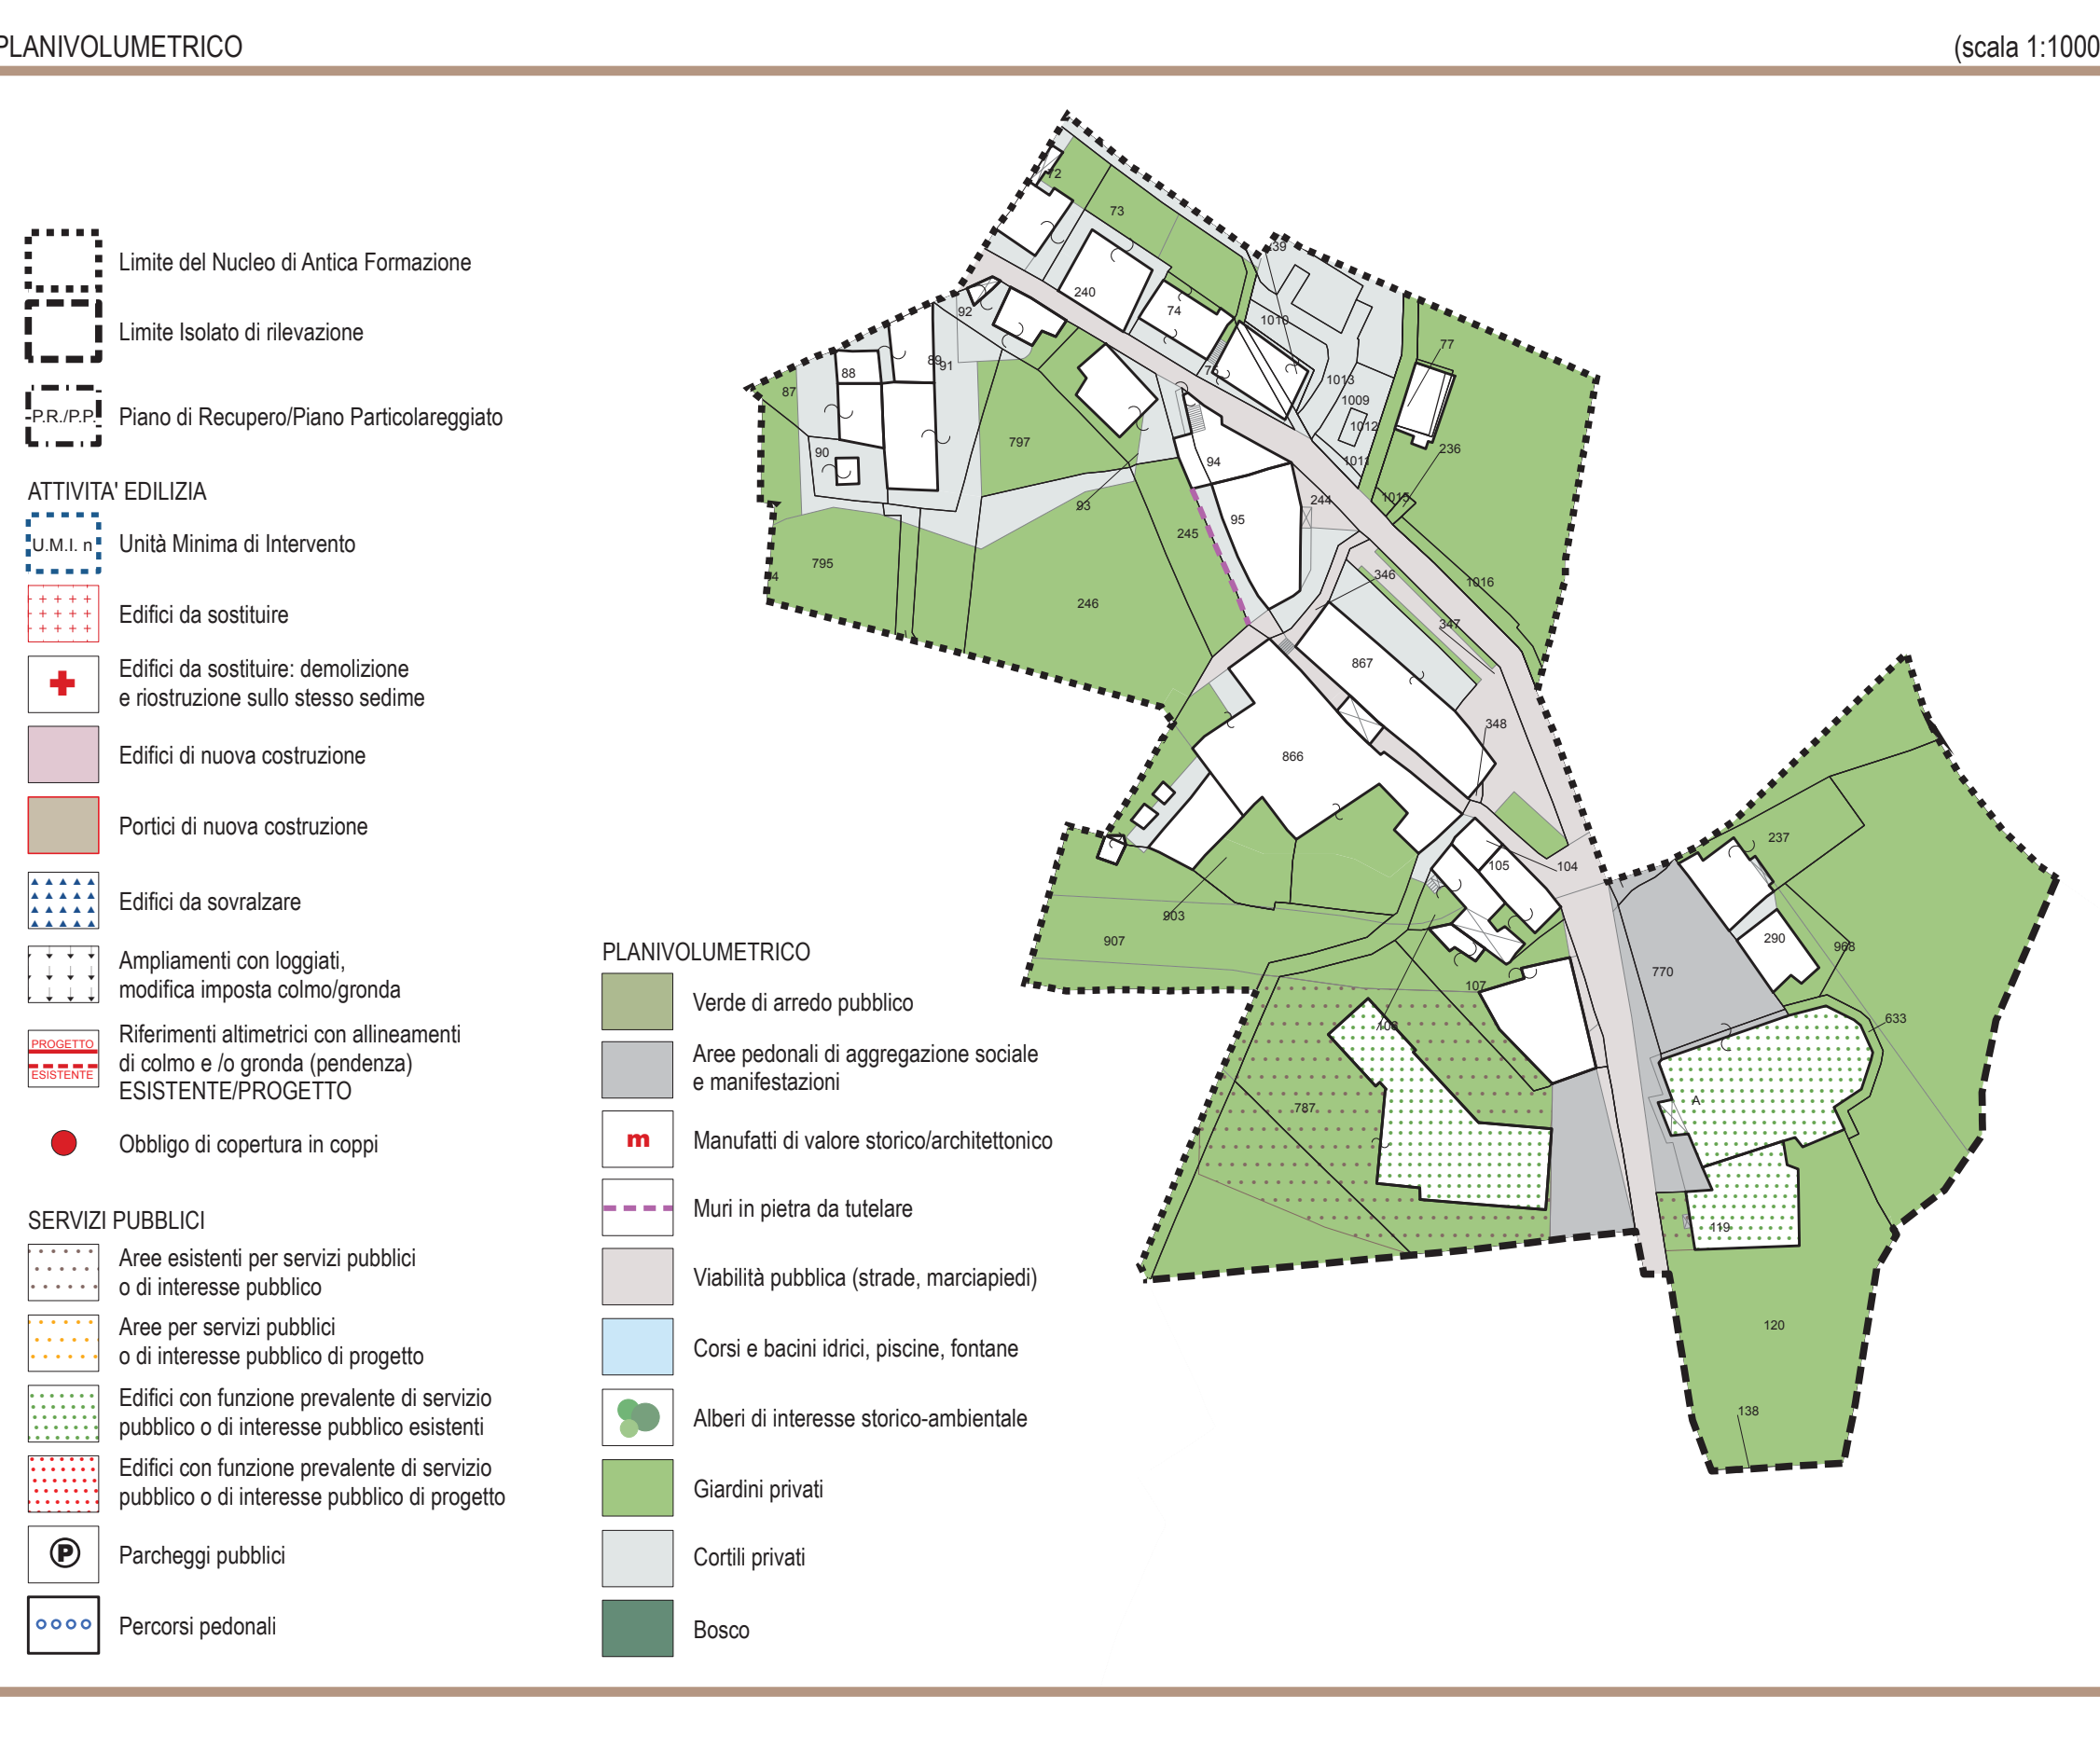
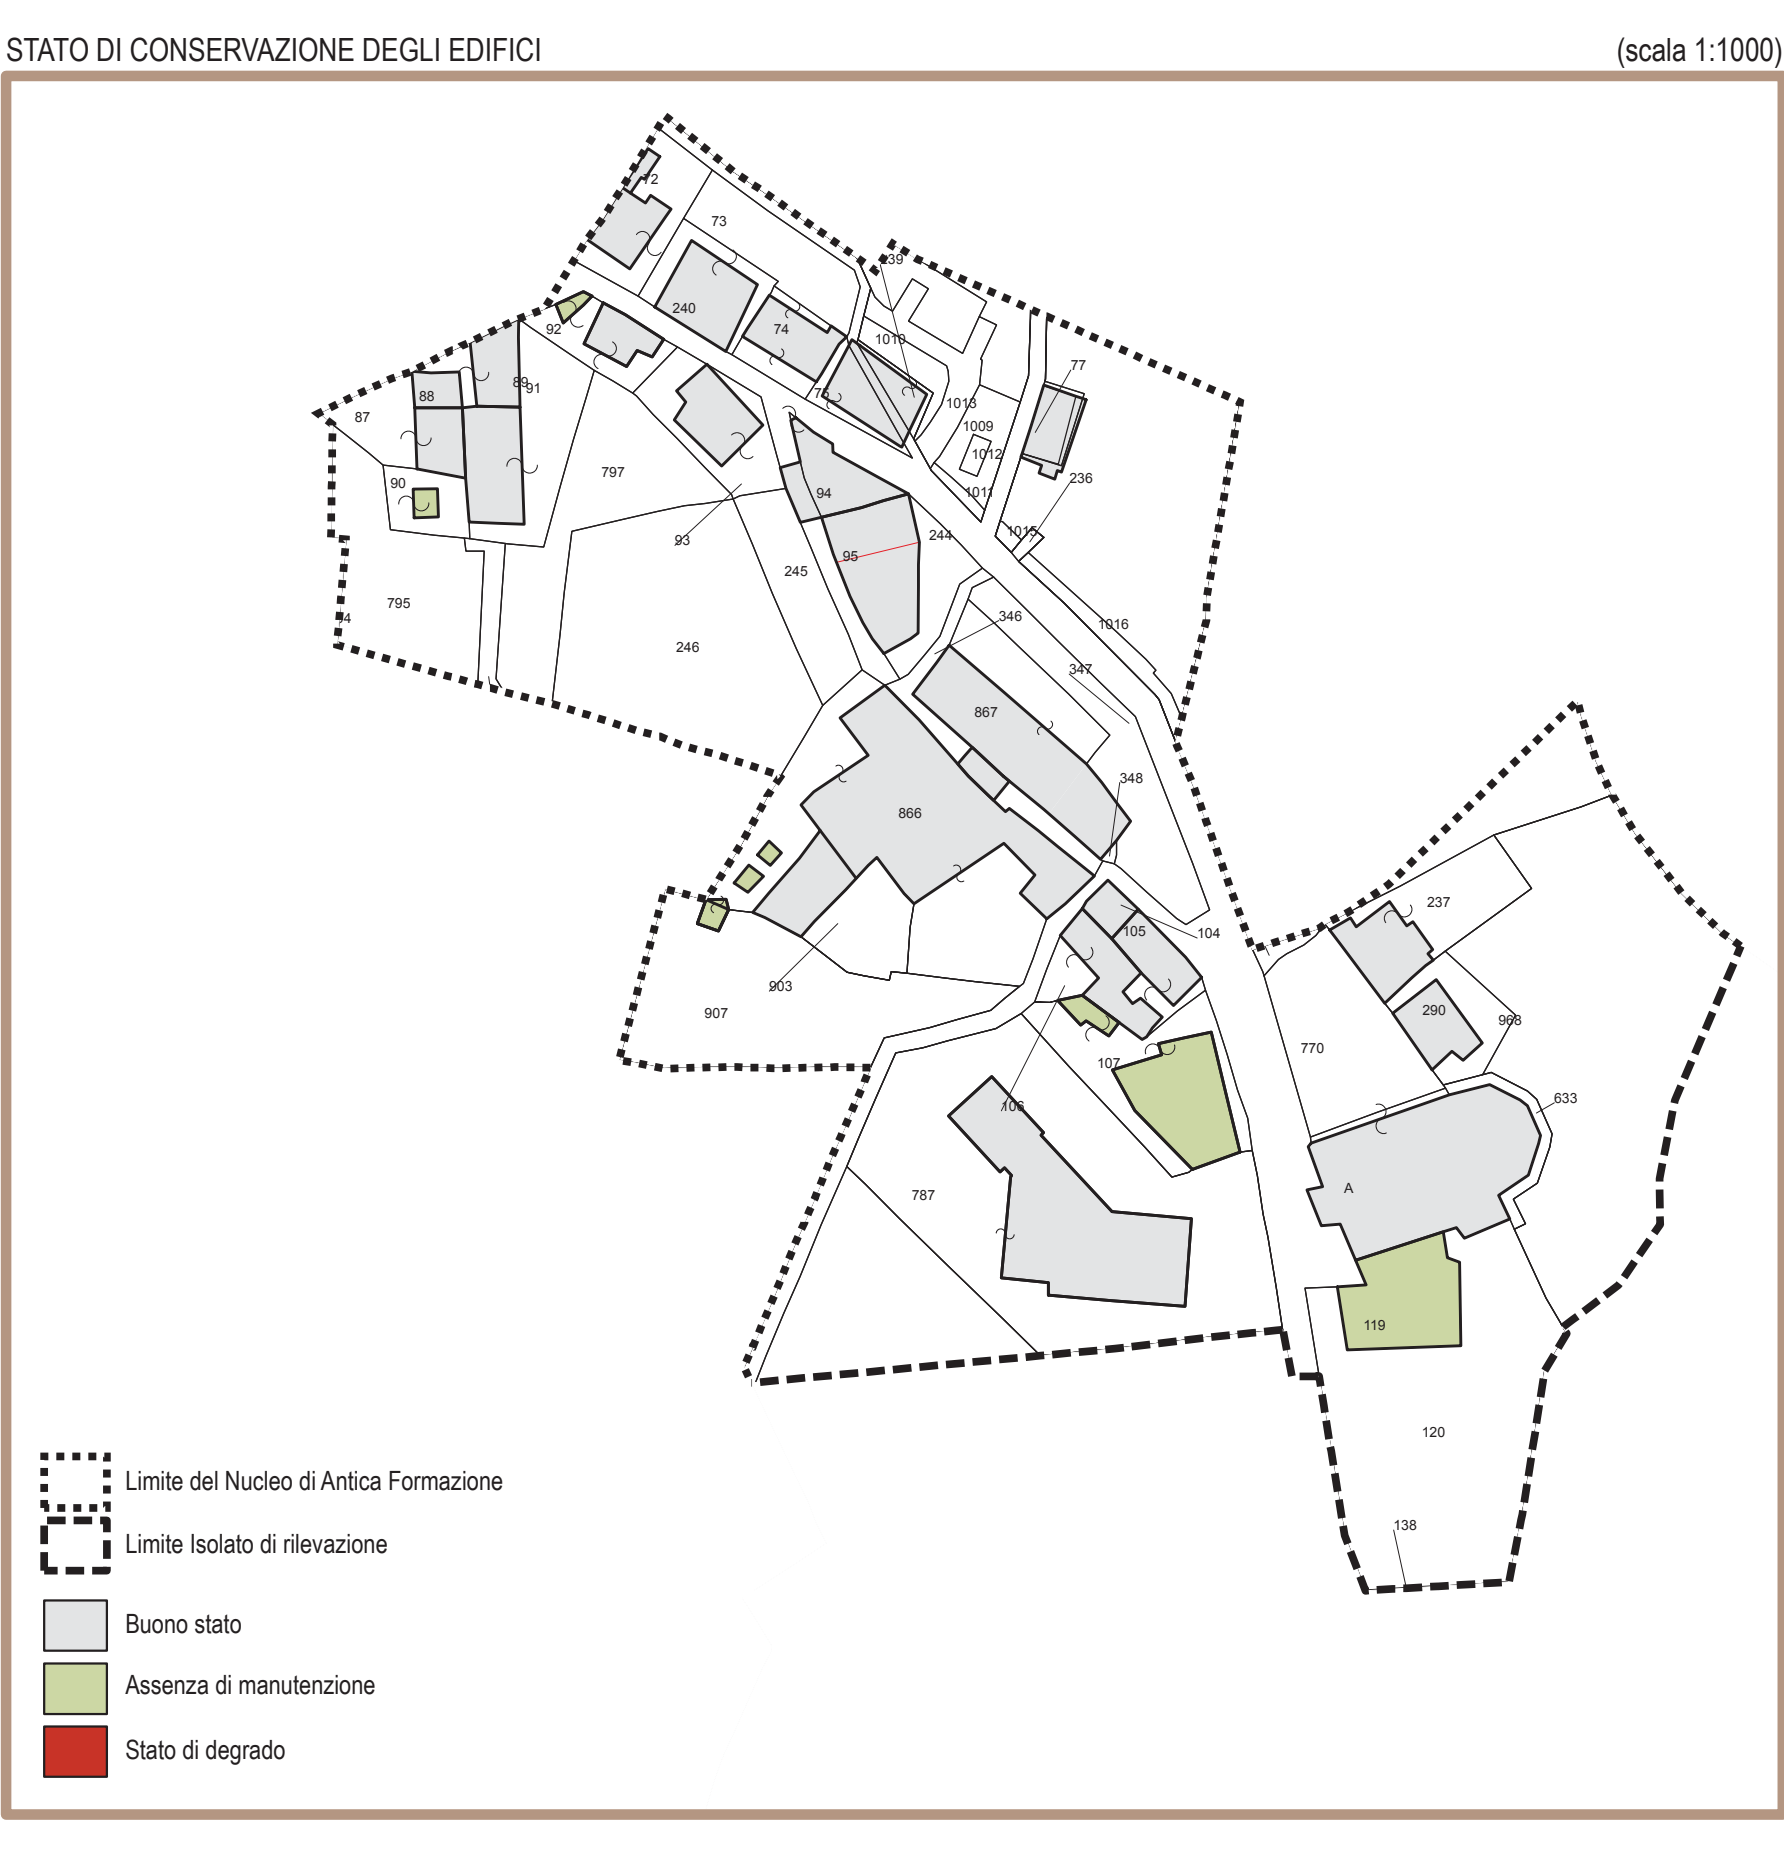
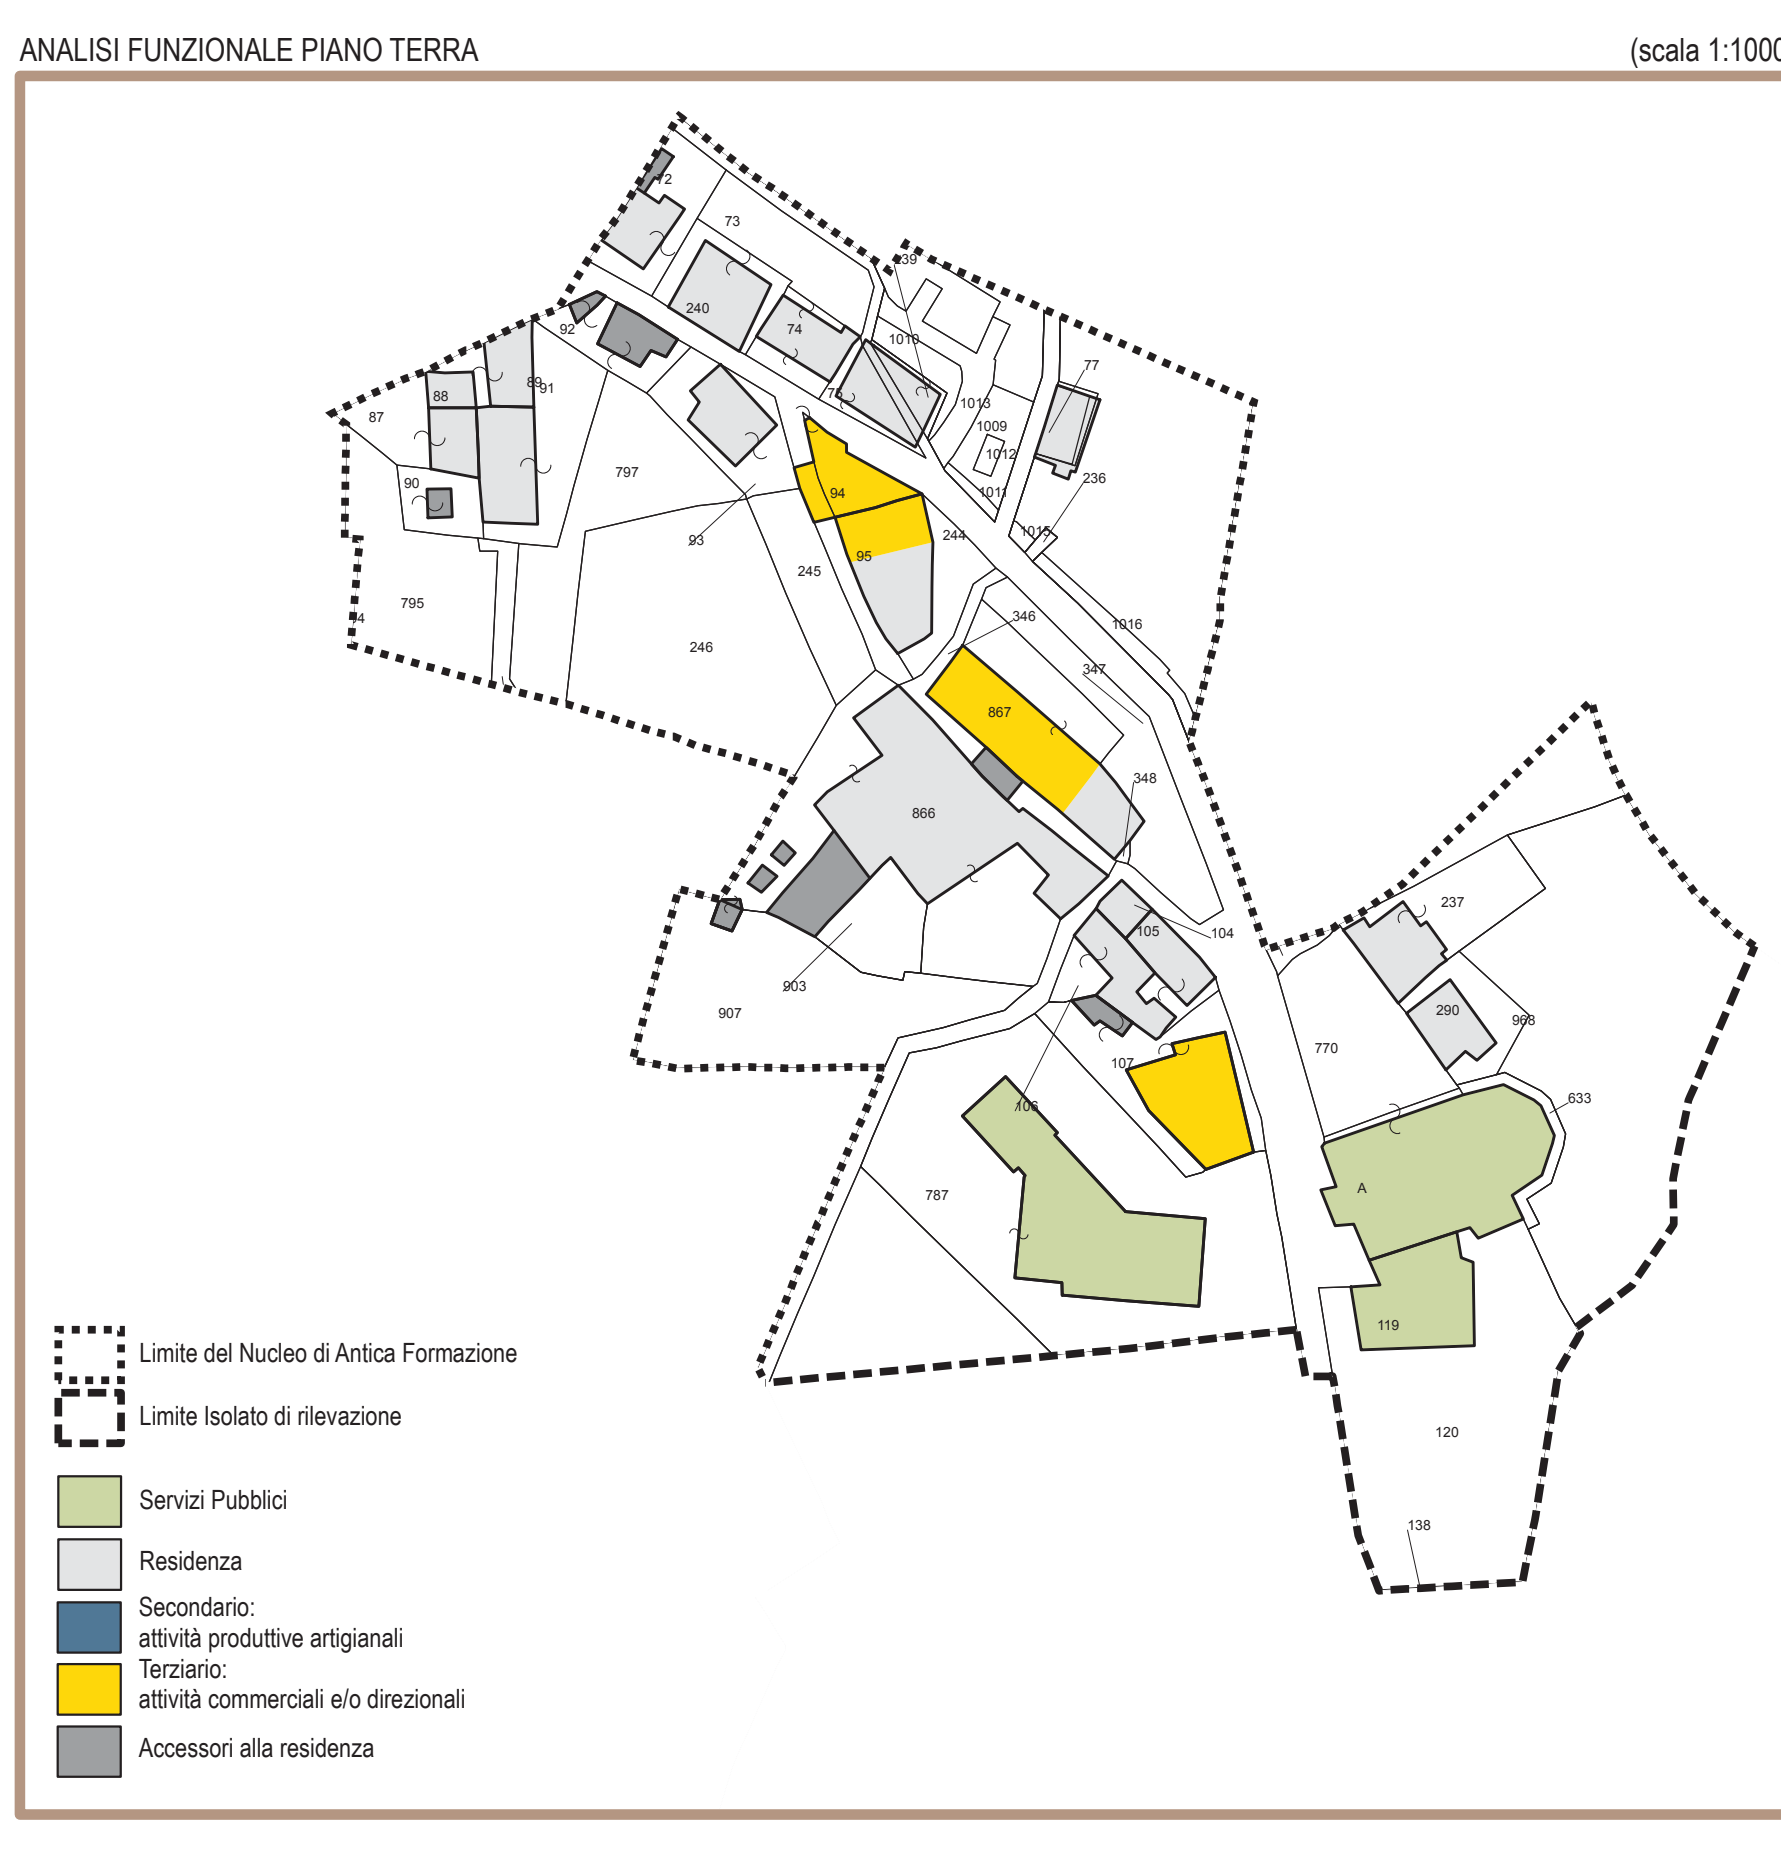


CITTA' METROPOLITANA DI GENOVA

COMUNE DI COGOLETO

PIANO URBANISTICO COMUNALE

<b>COMMITTENTE</b> COMUNE DI COGOLETO via Ratti, n. 64 CAP - 16016 - COGOLETO (GE) tel. 010 91701 - fax 010 9170225		<b>PROGETTISTA</b> Arch. Silvano Buzzi di: <b>SILVANO BUZZI &amp; ASSOCIATI</b> 25077 Rocca Velisano (BS) Via Bollini, 9 Tel. 0365 59581 - fax 0365 595800 e-mail: info@buzziassociati.it pec: info@pec.buzziassociati.it C.F. - P.I. 03533880179		<b>CO-PROGETTISTI</b> Arch. R. Burlando Arch. G. Buongiovanni Arch. S. Soppa	
<b>RESP. di COMMESSA COLLABORATORI</b> S01		<b>CONSULENTI</b> Dott. F. Palazzo Dott. G. Rizzi			
<b>DOCUMENTO</b> T02-05 SP 02 - ADOZIONE r00		<b>STRUTTURA DI PIANO CENTRI STORICI TAVOLE OPERATIVE ISOLATO 05 LERCA</b> SCALA 1:1.000			
<b>COMMESSA</b> <b>U576</b>	<b>EMISSIONE</b> 16 novembre 2017	<b>CLIENTE</b> E 321	<b>INCARICO</b> Febbraio 2010	<b>VERIFICATO</b> S01	<b>REDAZIONE</b> C10
<small>A TERMINI DELLE VIBANTI LEGGI SUI DIRITTI D'AUTORE QUESTO DOCUMENTO NON POTRA' ESSERE COPRODOTTO, RIPRODOTTO O COMUNICATO AD ALTRE PERSONE O UTILE SENZA AUTORIZZAZIONE DI SILVANO BUZZI &amp; ASSOCIATI</small>					

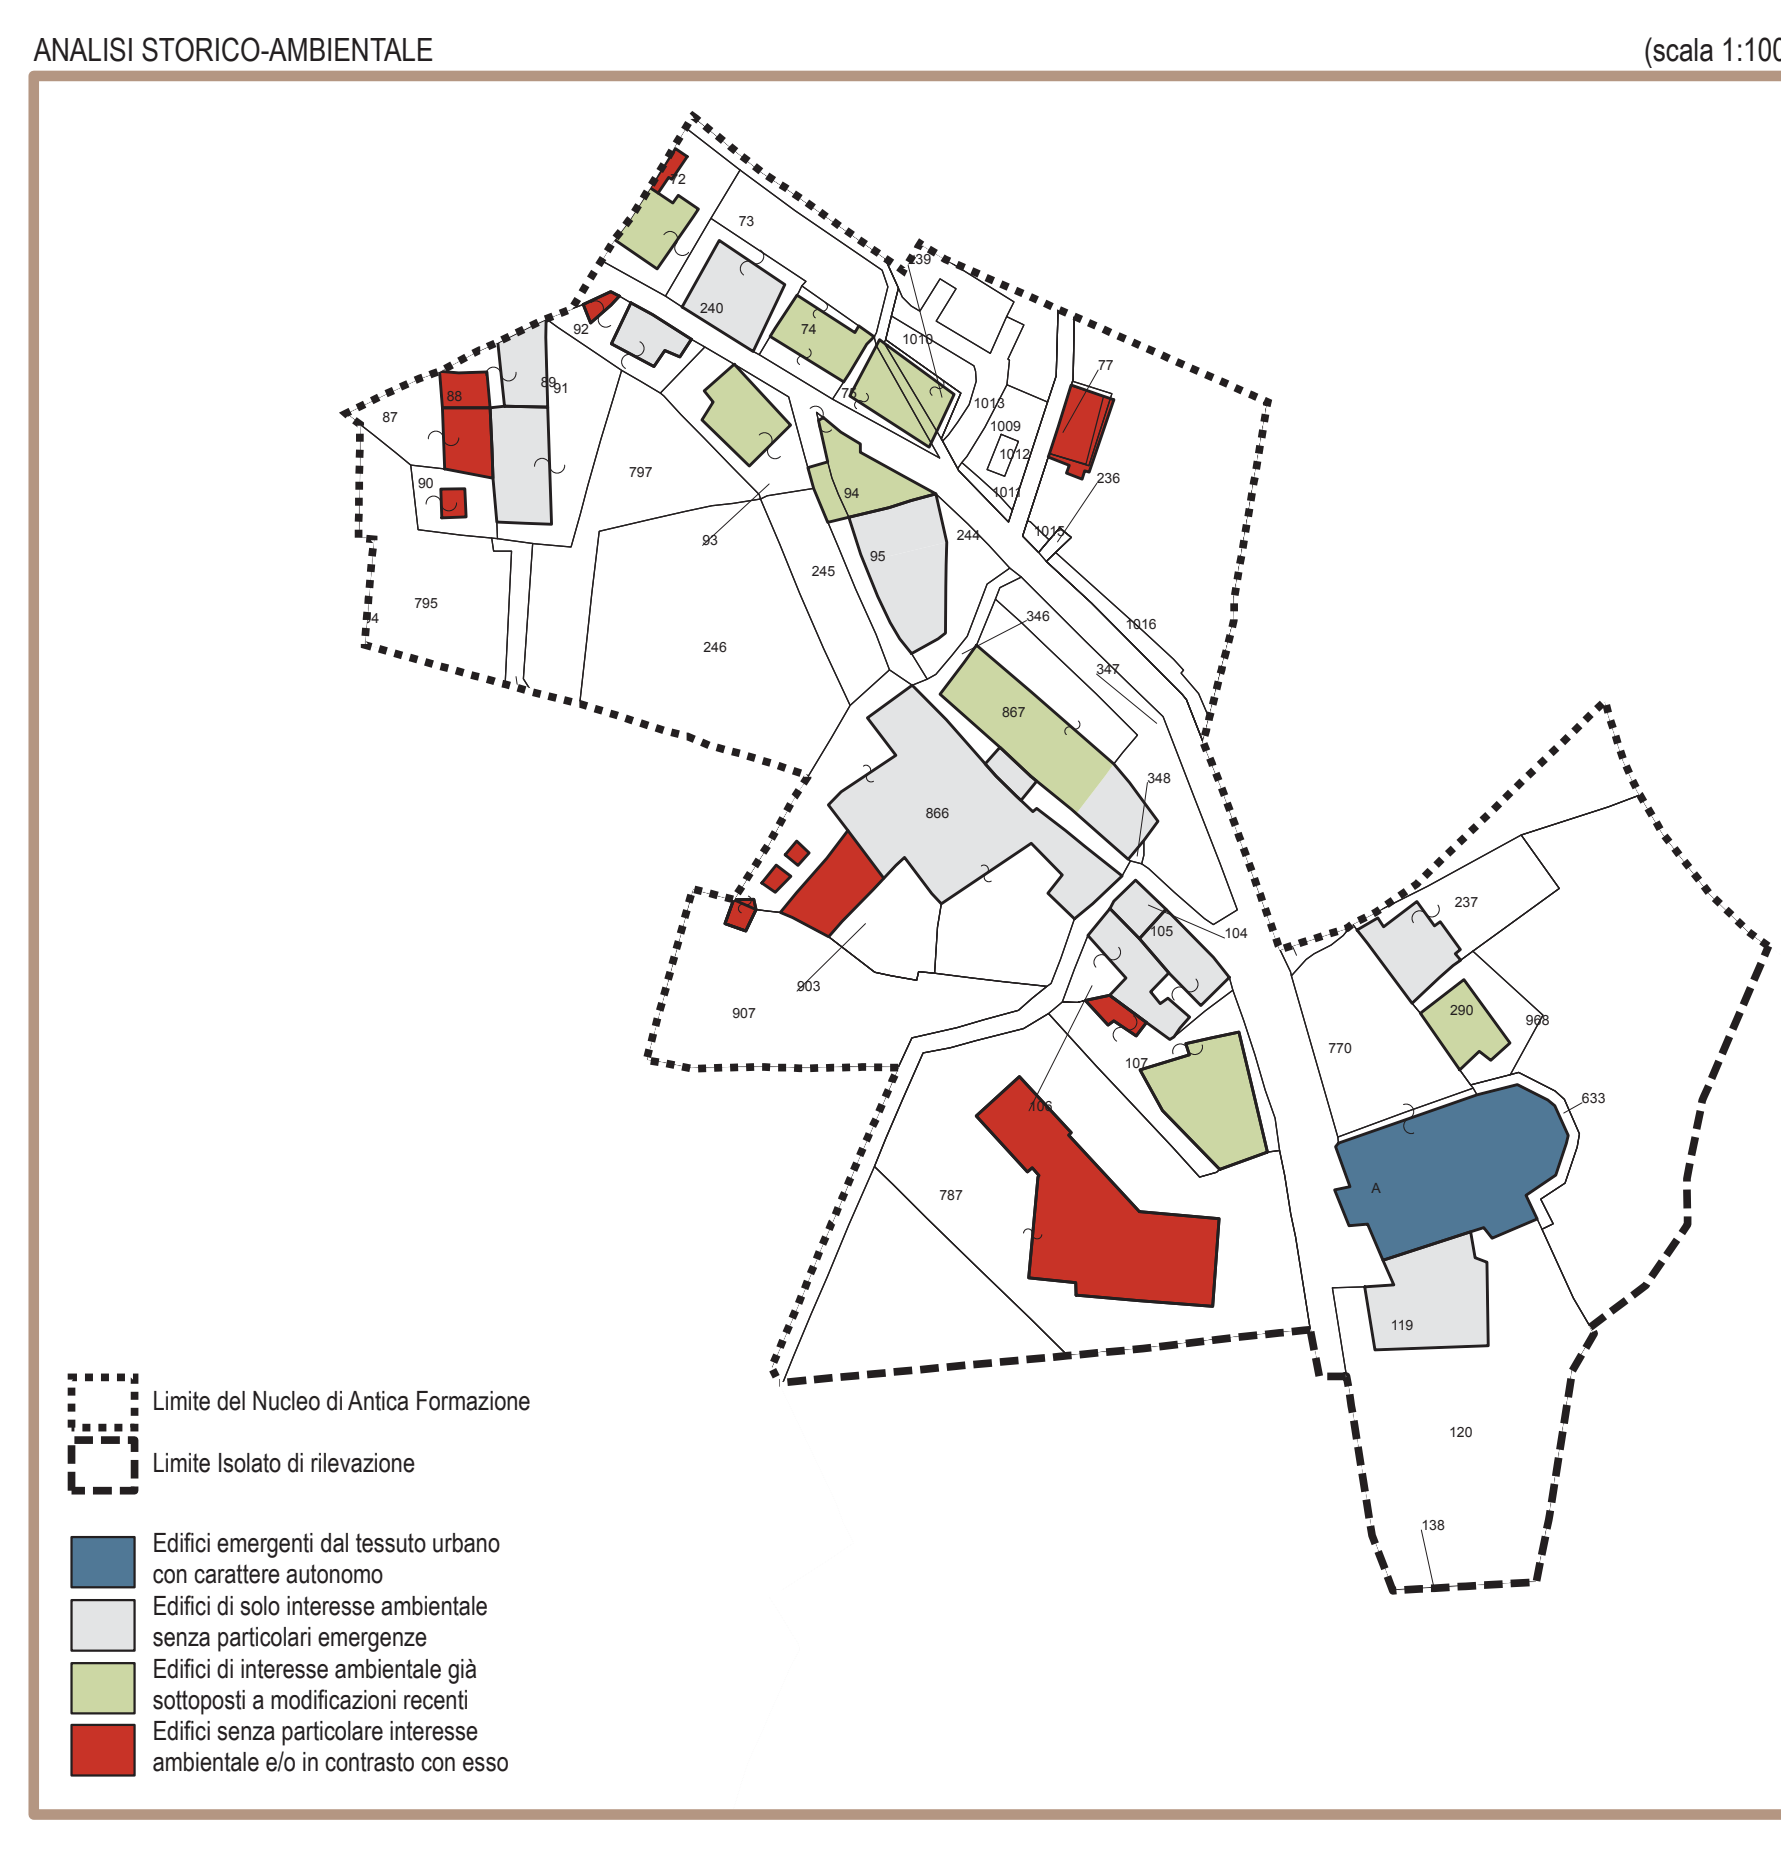

REGIONE LIGURIA