



COMUNE DI COGOLETO

CITTA' METROPOLITANA DI GENOVA

Via Rati 66 Tel. 010/91701 – Fax 010/9170225 – C.F. 80007570106 – P.I. 00845470103

INTERVENTO DI RECUPERO EDIFICIO DI VIA
PRATOZANINO PER REALIZZARE ALLOGGI PER
EMERGENZE ABITATIVE

PIANO PRIMO

STATO ATTUALE

UFFICIO TECNICO COMUNALE

PROGETTO DEFINITIVO


IL FUNZIONARIO TECNICO

Geom. Maurizio Rasore


Tav. 08

Scala 1 : 100

Data: dicembre 2019

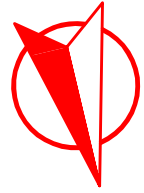

STATO ATTUALE

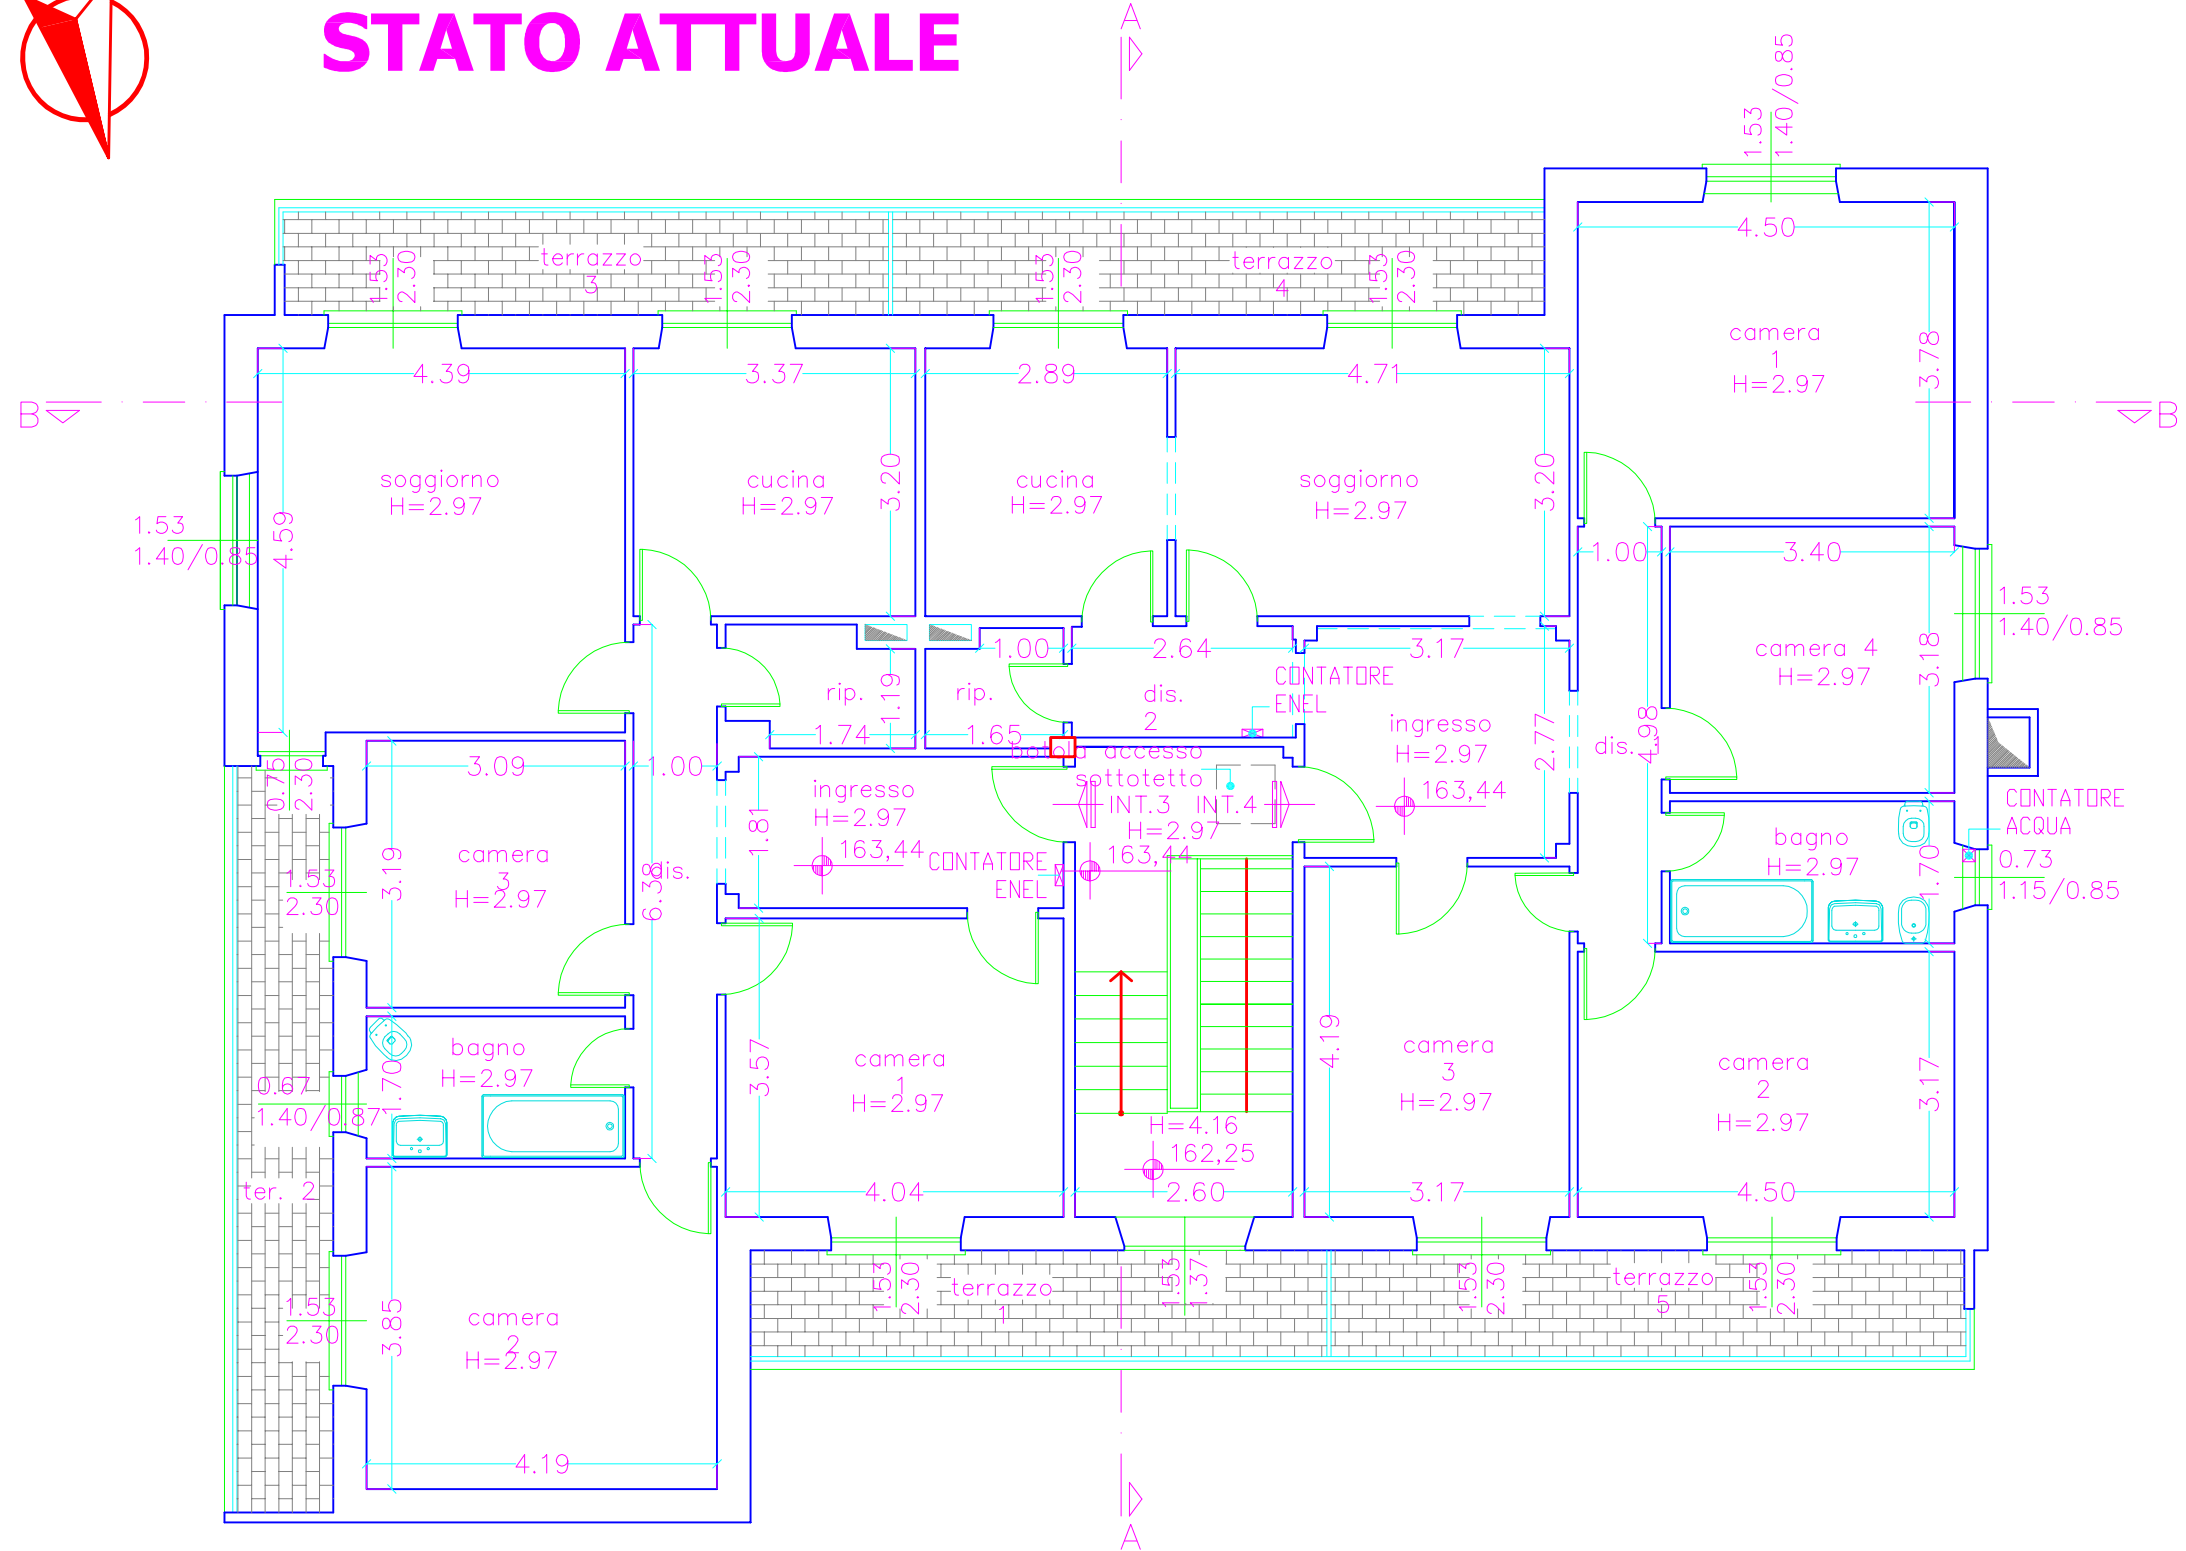

10 metri