



COMUNE DI COGOLETO

CITTA' METROPOLITANA DI GENOVA

Via Rati 66 Tel. 010/91701 – Fax 010/9170225 – C.F. 80007570106 – P.I. 00845470103

INTERVENTO DI RECUPERO EDIFICIO DI VIA
PRATOZANINO PER REALIZZARE ALLOGGI PER
EMERGENZE ABITATIVE

PIANO 1° e 2° – SOLUZIONE 4 ALLOGGI

STATO DI PROGETTO

UFFICIO TECNICO COMUNALE

PROGETTO DEFINITIVO

IL FUNZIONARIO TECNICO


Geom. Maurizio Rasore

Tav. 10

Scala 1 : 100

Data: dicembre 2019

PIANO 1° e 2°
4 alloggi

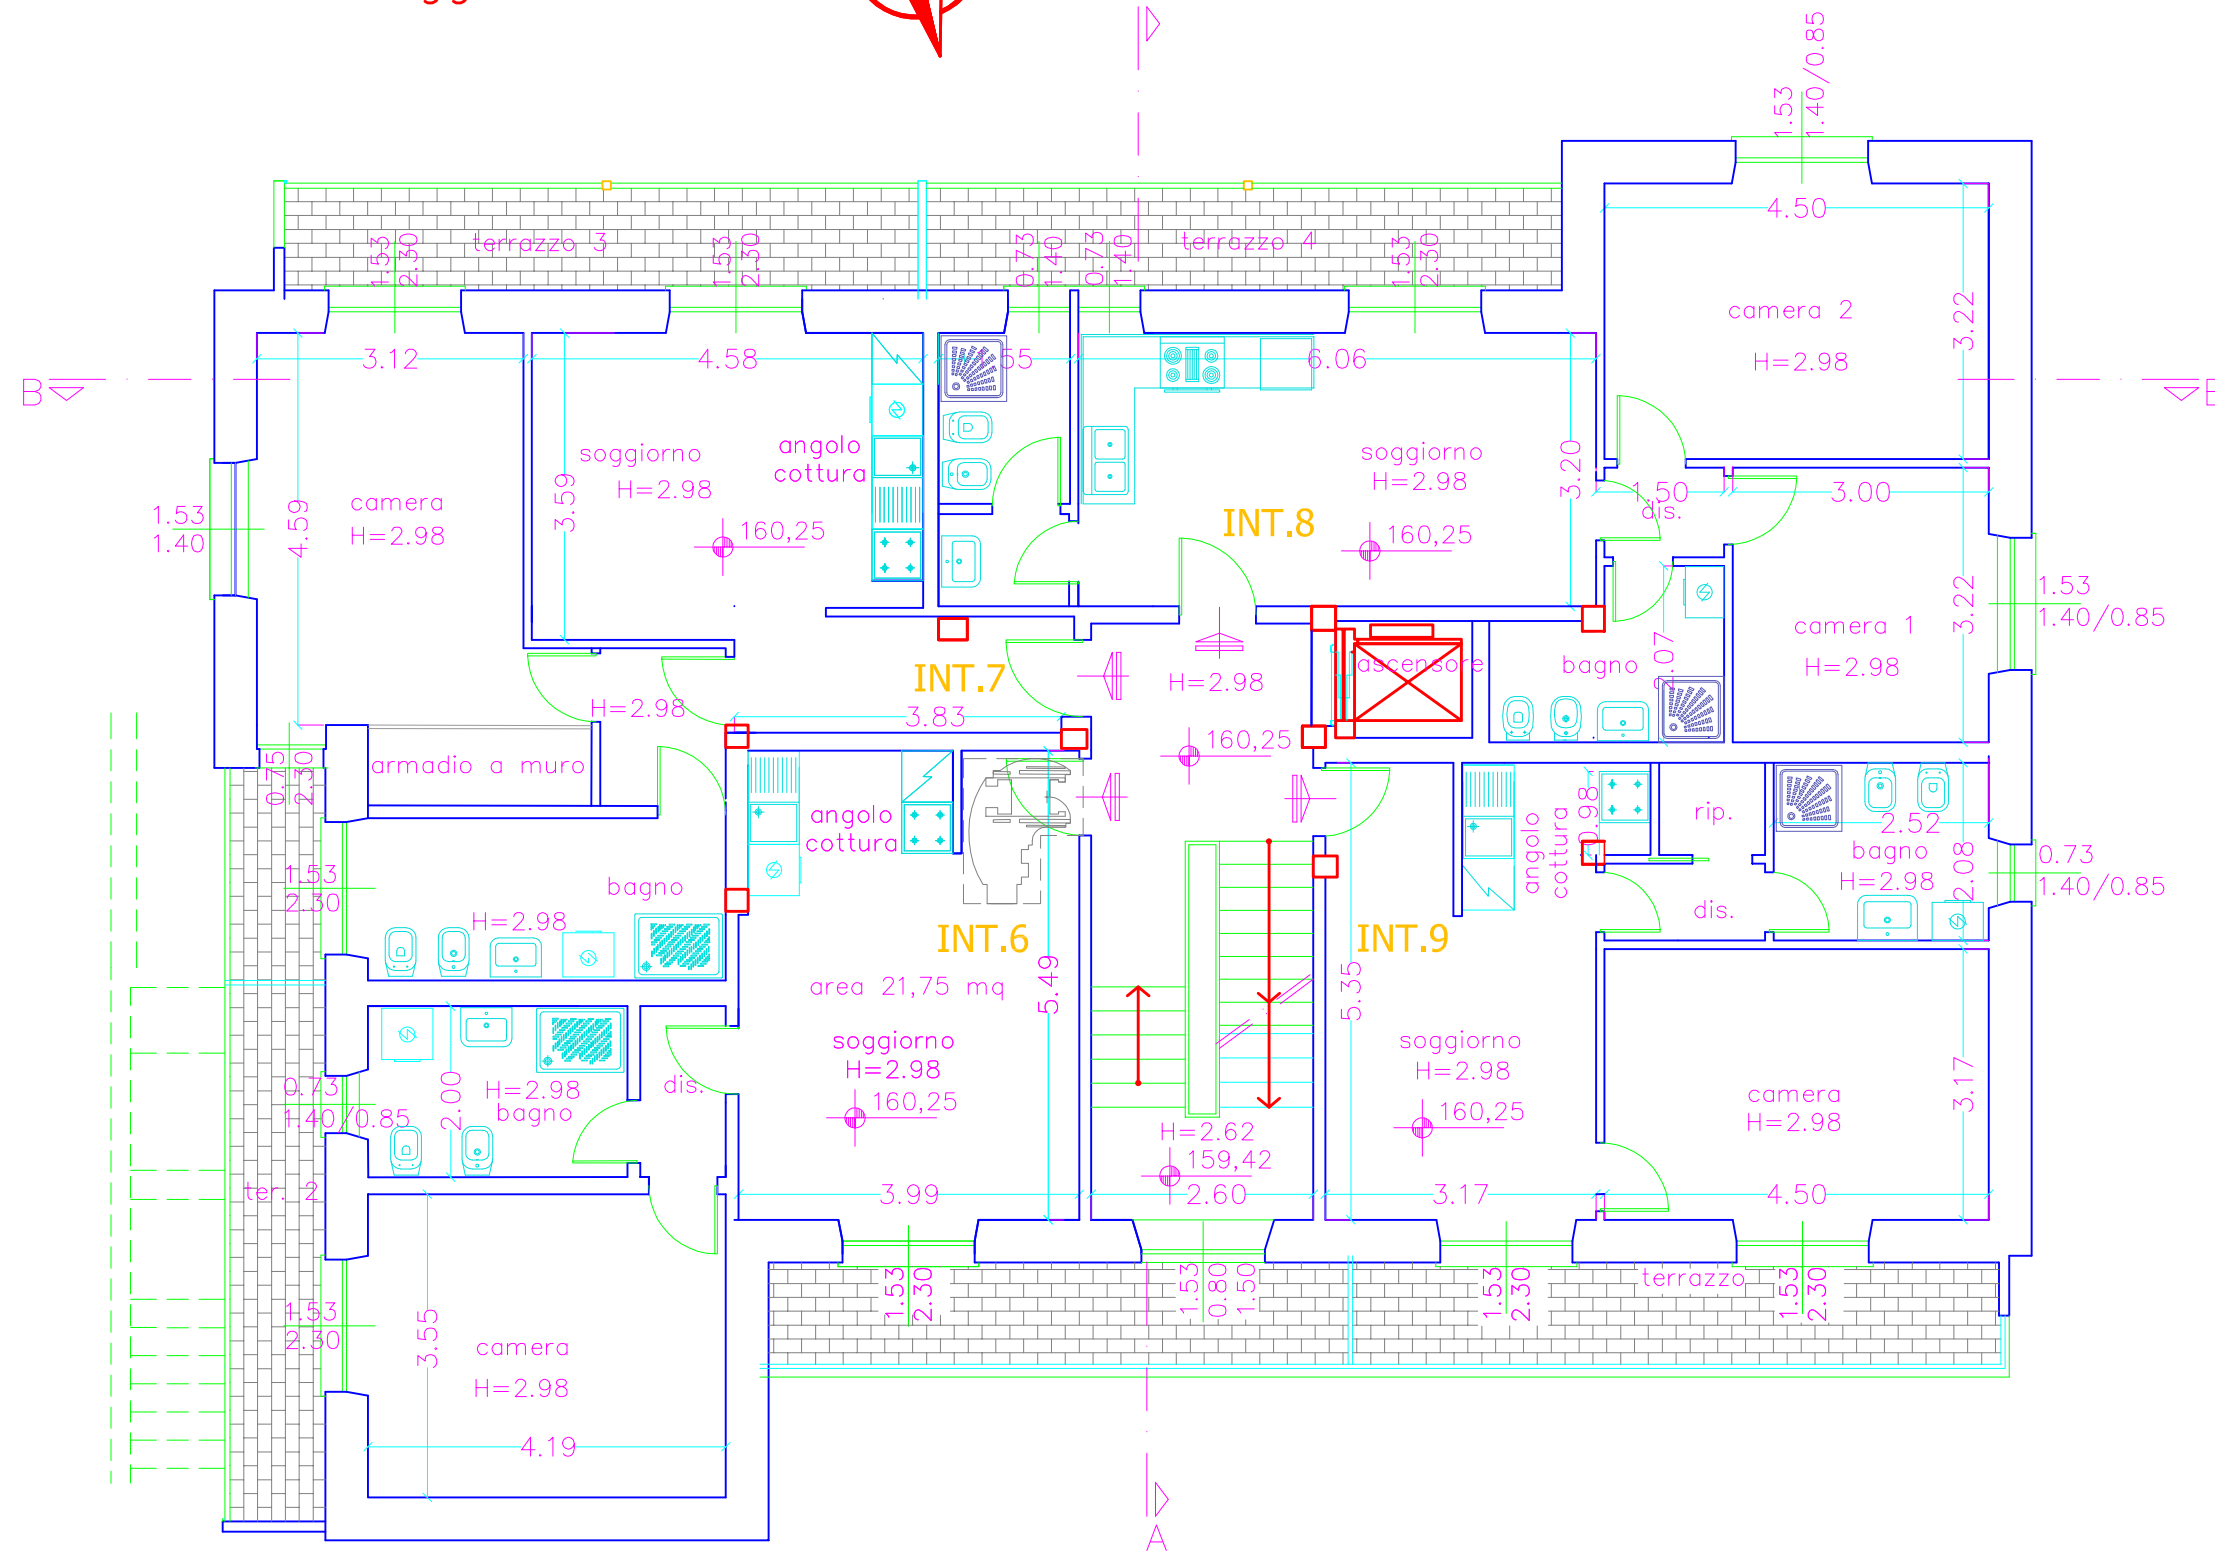

10 metri