



COMUNE DI COGOLETO

CITTA' METROPOLITANA DI GENOVA

Via Rati 66 Tel. 010/91701 – Fax 010/9170225 – C.F. 80007570106 – P.I. 00845470103

INTERVENTO DI RECUPERO EDIFICIO DI VIA
PRATOZANINO PER REALIZZARE ALLOGGI PER
EMERGENZE ABITATIVE

SEZIONE BB

STATO DI PROGETTO

UFFICIO TECNICO COMUNALE

PROGETTO DEFINITIVO

IL FUNZIONARIO TECNICO


Geom. Maurizio Rasore

Tav. 24

Scala 1 : 100

Data: dicembre 2019

QUOTA COLMO 168,53

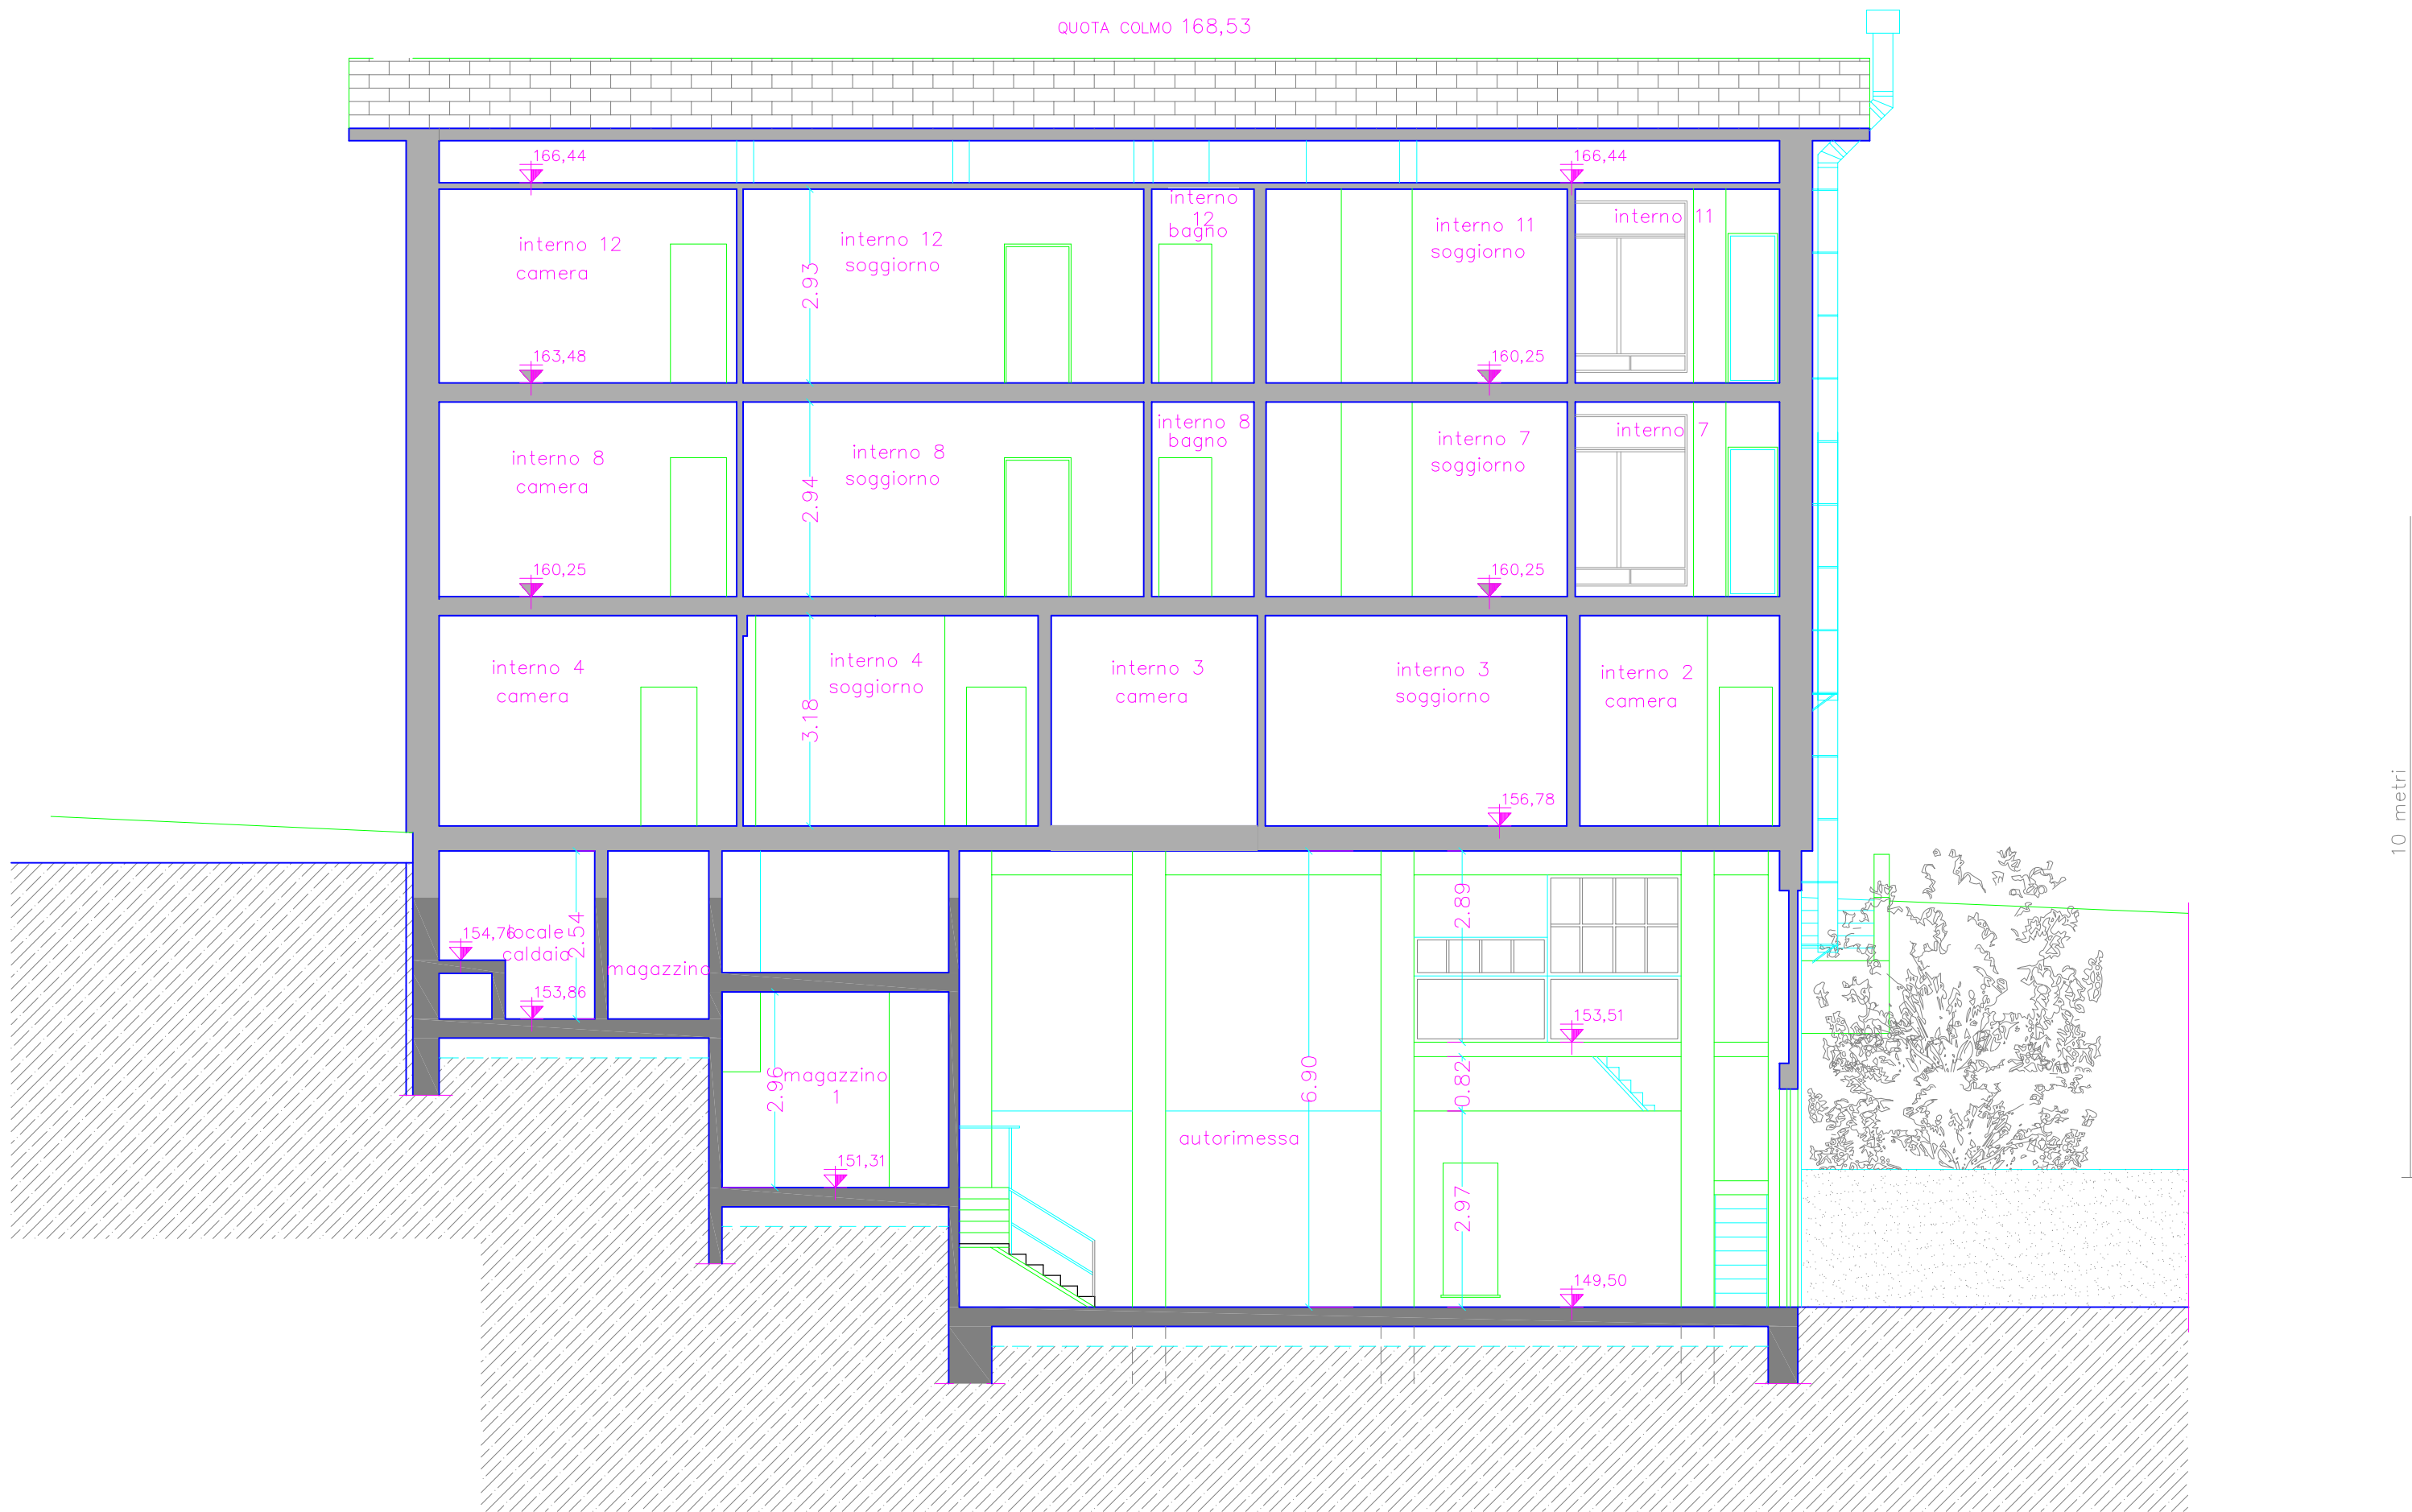

10 metri