



COMUNE DI COGOLETO

CITTA' METROPOLITANA DI GENOVA

Via Rati 66 Tel. 010/91701 – Fax 010/9170225 – C.F. 80007570106 – P.I. 00845470103

INTERVENTO DI RECUPERO EDIFICIO DI VIA
PRATOZANINO PER REALIZZARE ALLOGGI PER
EMERGENZE ABITATIVE

PLANIMETRIA GENERALE - SISTEMAZIONI ESTERNE

STATO DI PROGETTO

UFFICIO TECNICO COMUNALE

PROGETTO DEFINITIVO

IL FUNZIONARIO TECNICO



Geom. Maurizio Rasore

Tav. 26

Scala 1 : 200

Data: dicembre 2019

STRADA PROVINCIALE PER SCIARBORASCA – VIA PRATOZANINO

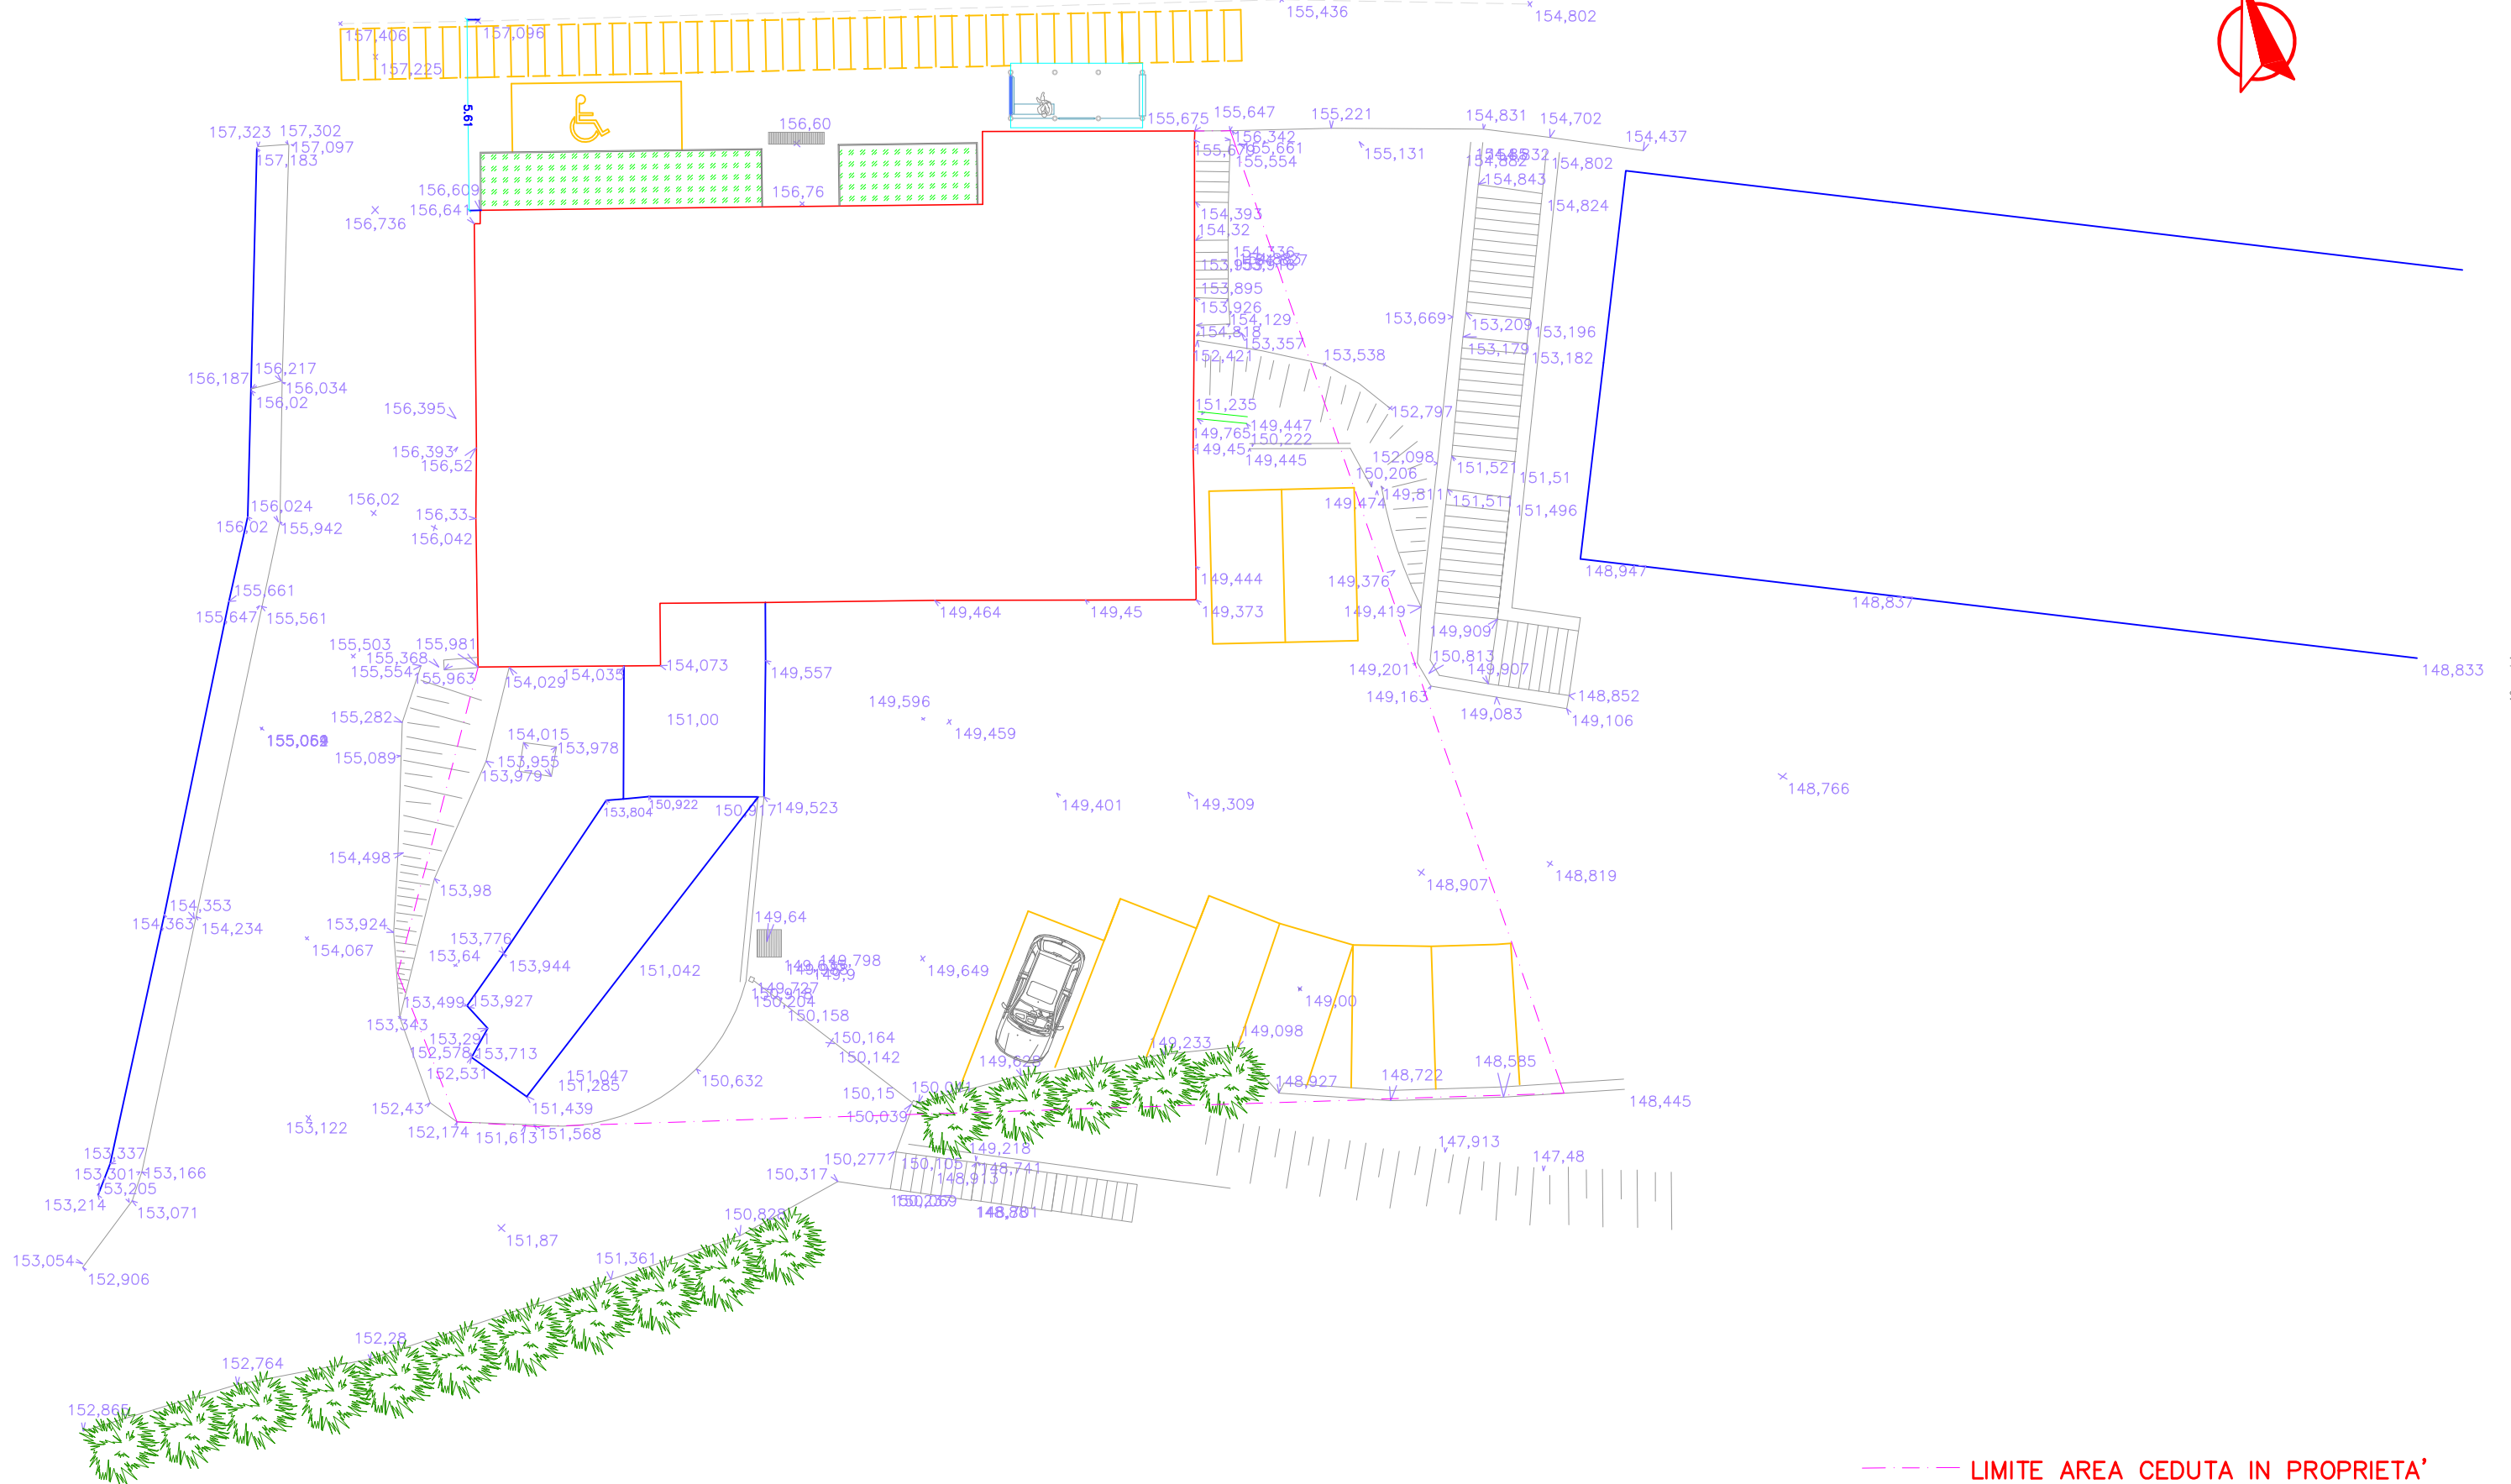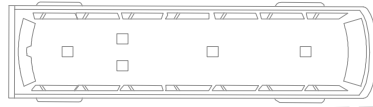

--- LIMITE AREA CEDUTA IN PROPRIETA'