



Planimetria generale dell'area oggetto di bando

Scala 1:100

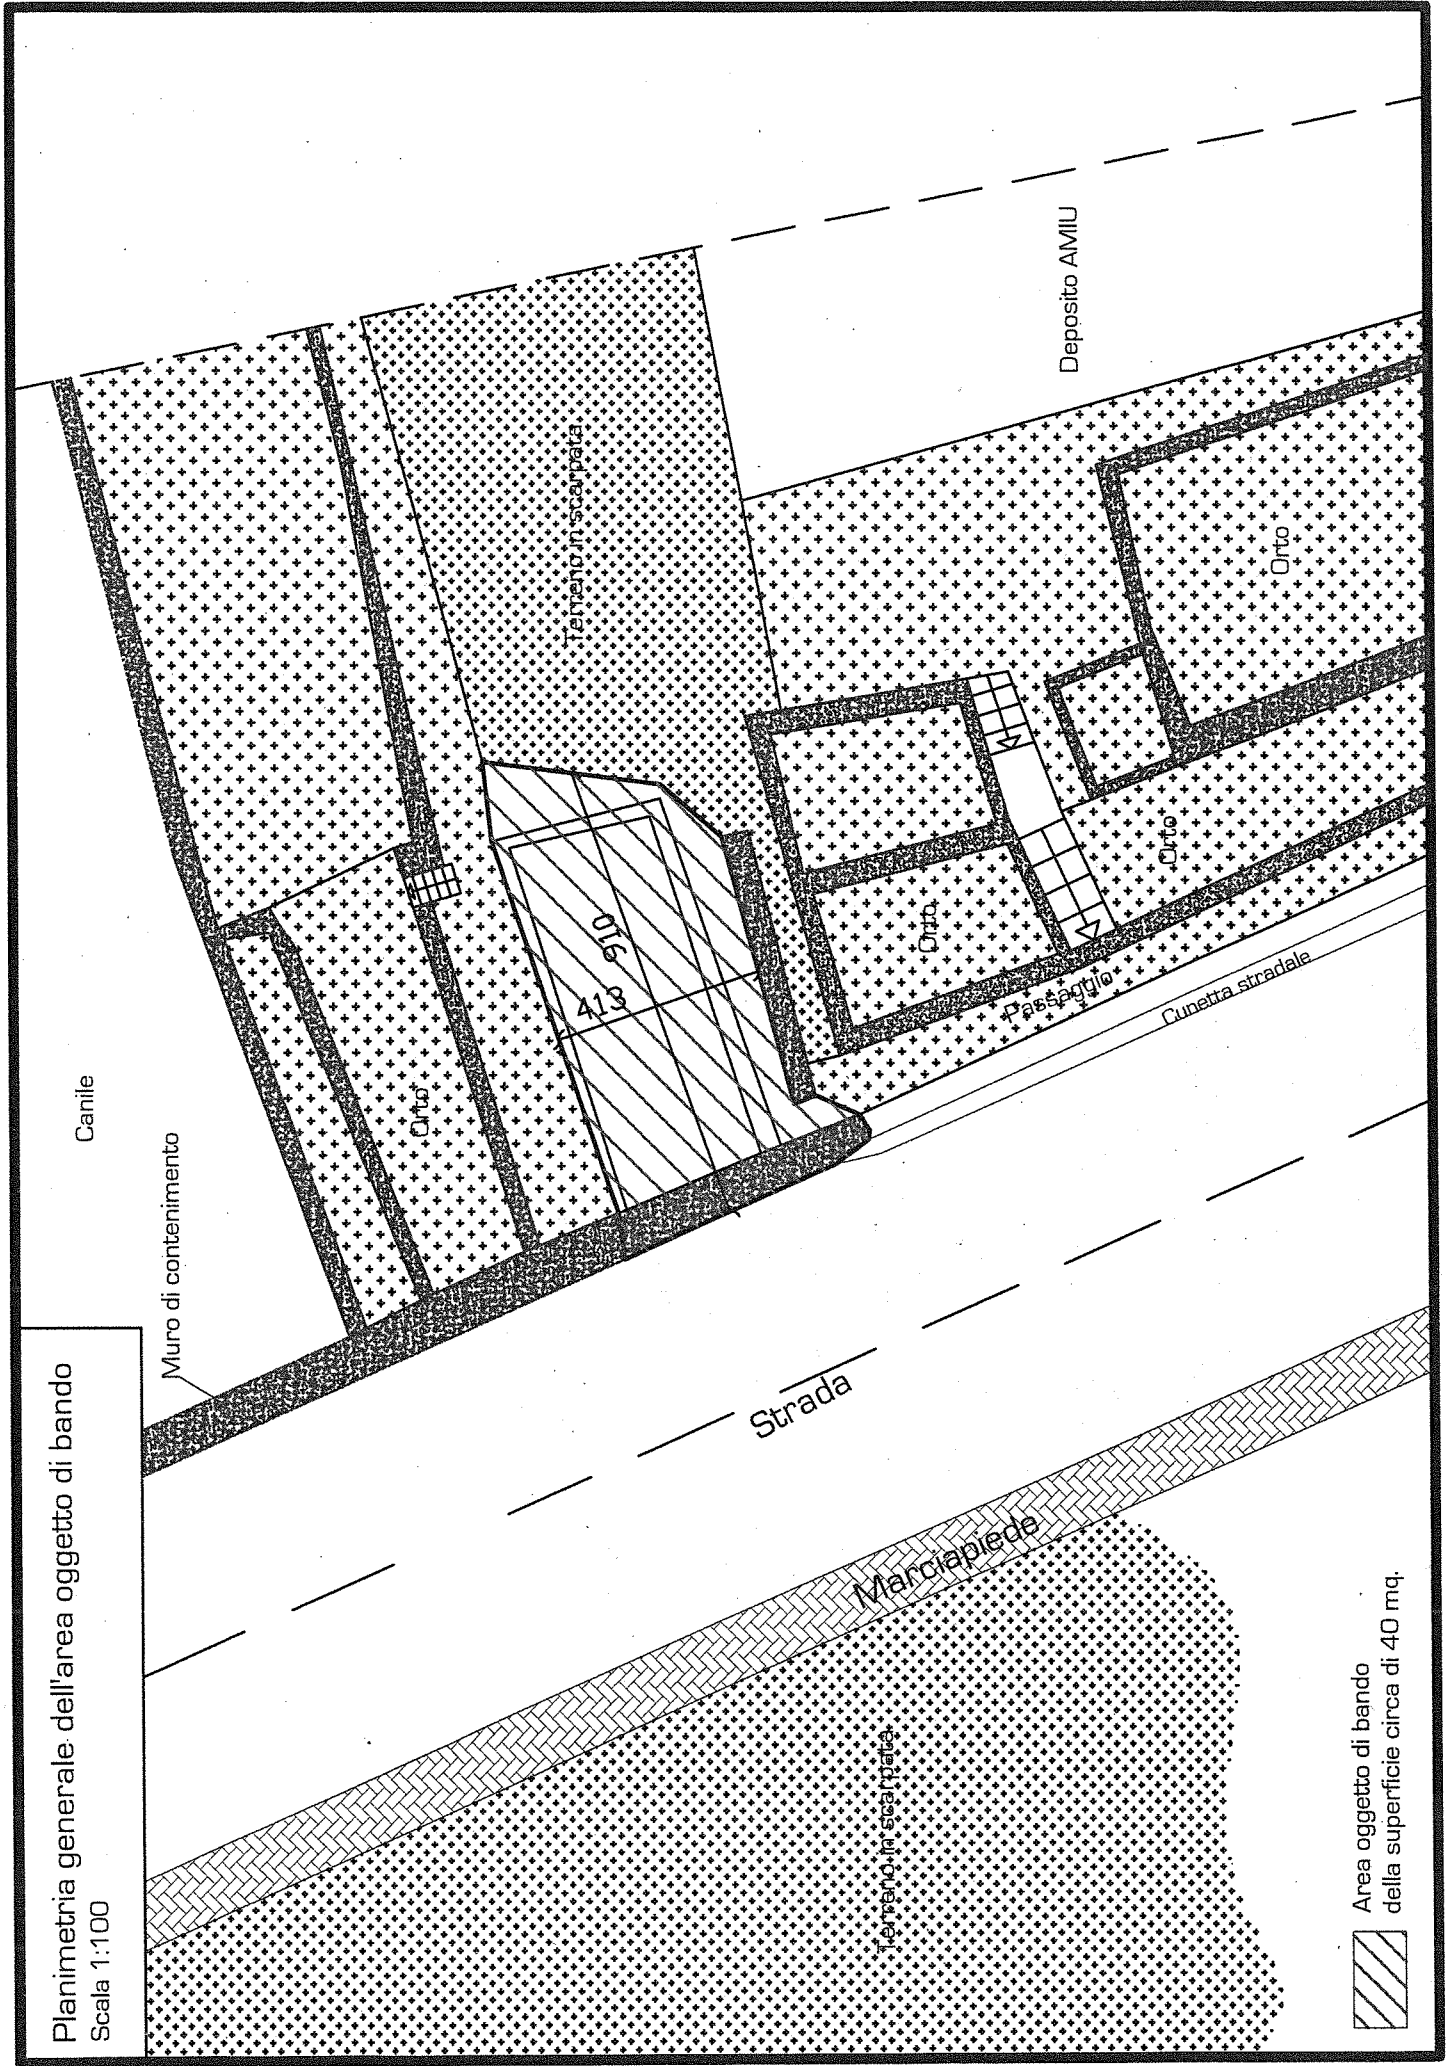

Estretto di mappa catastale con identificata l'area oggetto di bando  
scala 1: 1000

458

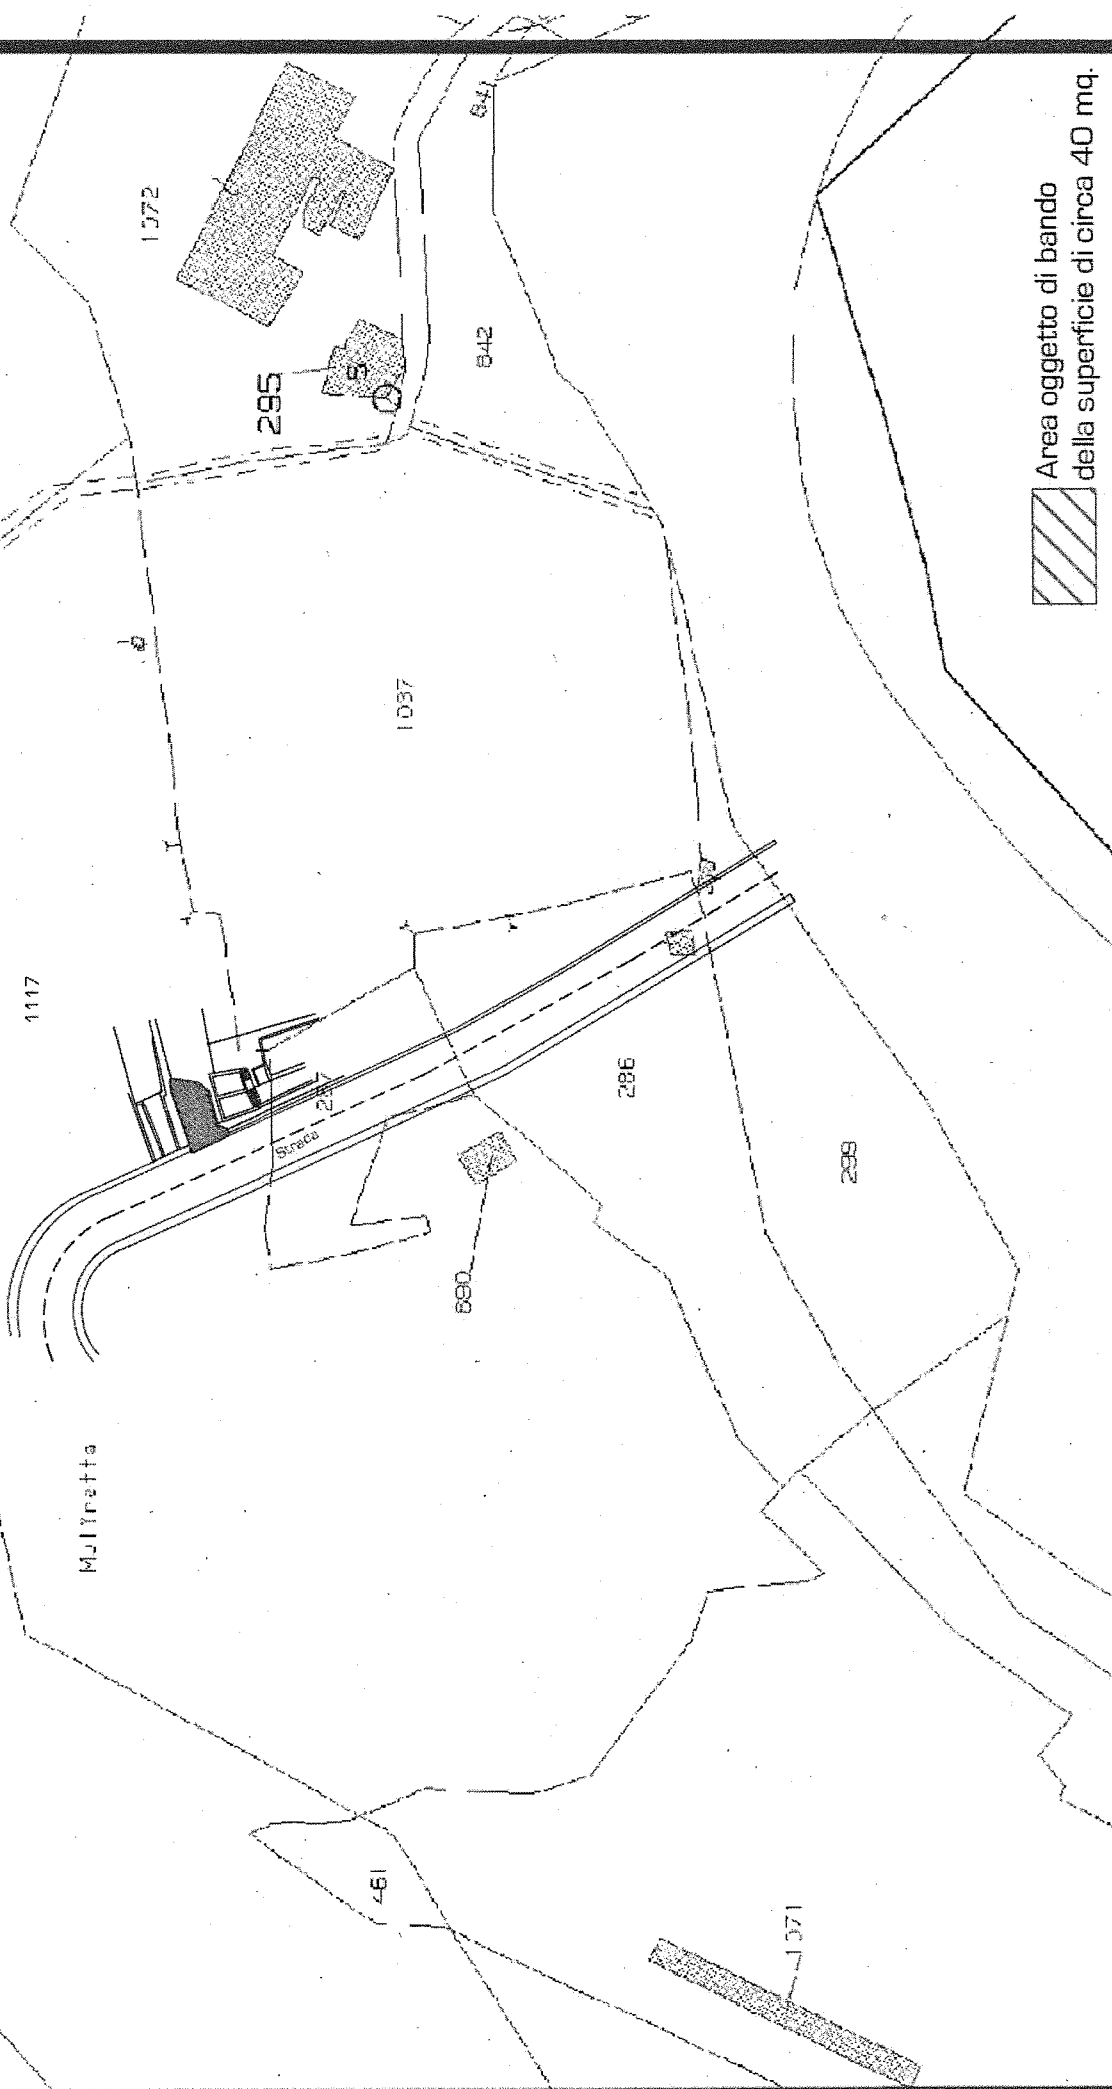

Area oggetto di bando  
della superficie di circa 40 mq.