COMUNE DI COGOLETO

PROVINCIA DI GENOVA

Via Rati 66 - tel. 010/91701 - fax 010/9170225 - C.F. 80007570106 - P.I. 00845470103

PISTA CICLABILE DI LEVANTE

PARTICOLARE PAVIMENTAZIONE ZONA LEVANTE

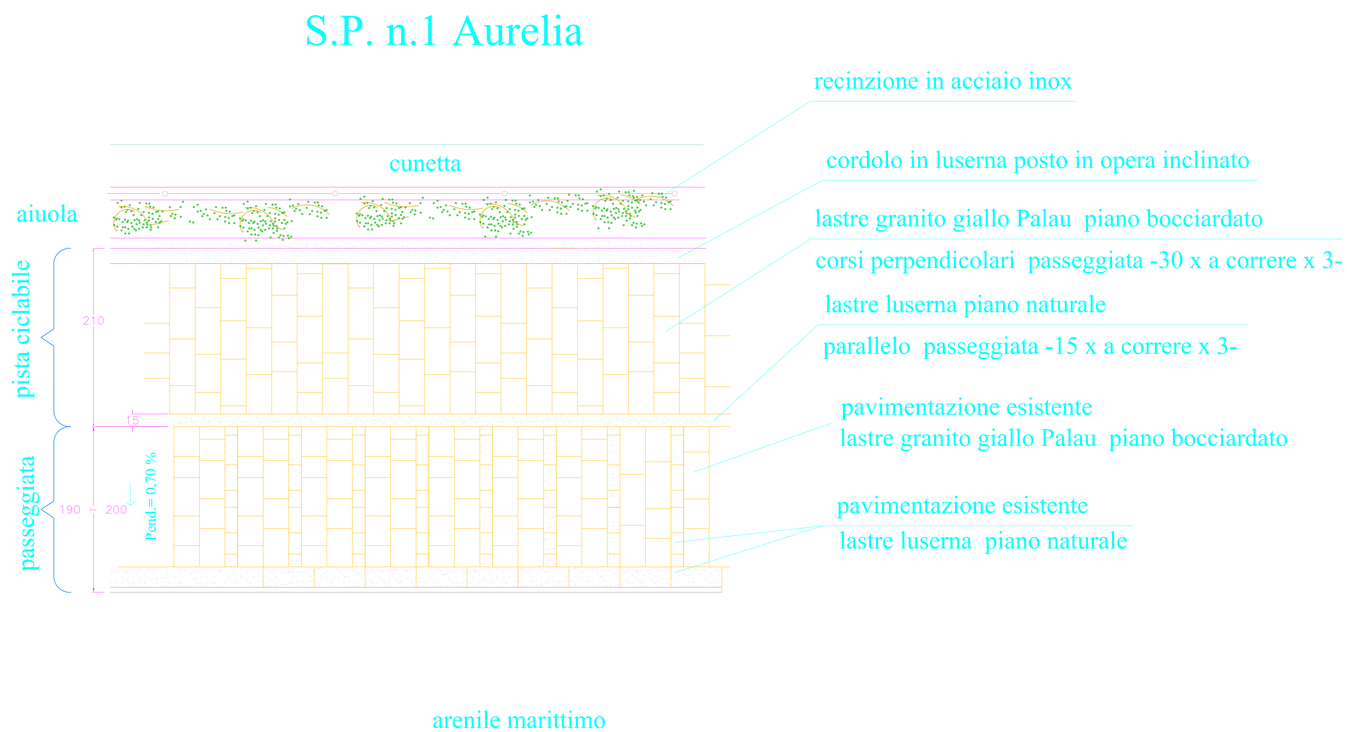

UFFICIO TECNICO COMUNALE

PROGETTO ESECUTIVO

Tav. 15

Scala: 1 : 50

Data: giugno 2014

IL FUNZIONARIO TECNICO
Geom. Maurizio Rasore

IL FUNZIONARIO TECNICO
Arch. Laura Recagno

IL RESPONSABILE DEL PROCEDIMENTO
Dott. Santo Revello