

CIV 13

Data: 26/03/2019 - n. T6504 - Richiedente: RVLSTNT63A23D969N

Agenzia del Territorio
CATASTO FABBRICATI
Ufficio Provinciale di
Genova

Dichiarazione protocollo n. GE0140276 del 13/06/2005
Planimetria di u.i.u. in Comune di Cogoleto
Via Frankenberg , civ. 13

Identificativi Catastali:

Sezione:
Foglio: 17
Particella: 977
Subalterno: 7

Compilata da:
Carafa Elisabetta

Iscritto all'albo:
Geometri


Prov. Roma

N. 8474

Scheda n. 1

Scala 1:200

ABITAZIONE PIANO TERRA

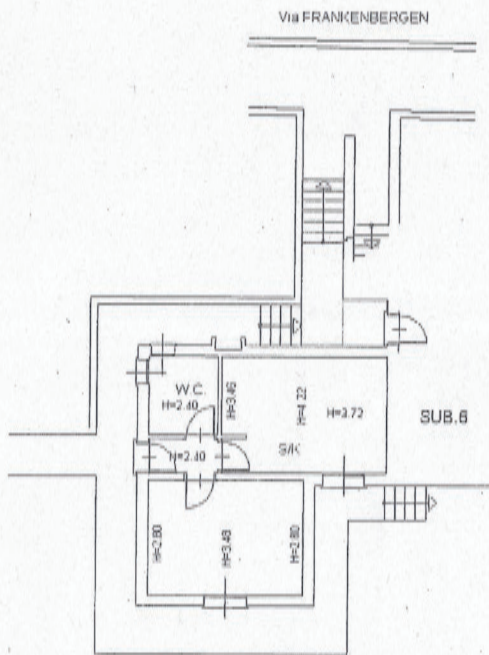

Catasto dei Fabbricati - Situazione al 26/03/2019 - Comune di COGOLETO (C823) - < Foglio: 17 - Particella: 977 - Subalterno: 7 >
VIA FRANKENBERG n. 13 piano: T.



ORIENTAMENTO

Ultima planimetria in atti

Data: 26/03/2019 - n. T6504 - Richiedente: RVLSTNT63A23D969N

Totale schede: 1 - Formato di acquisizione: A4(210x297) - Formato stampa richiesto: A4(210x297)